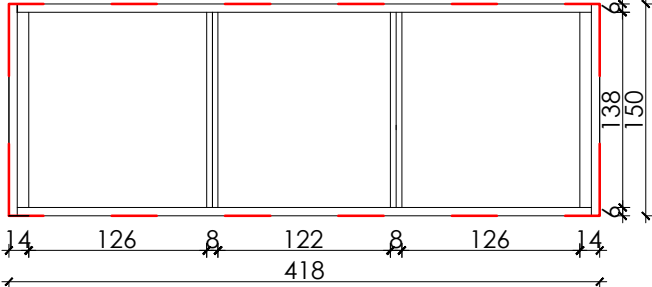
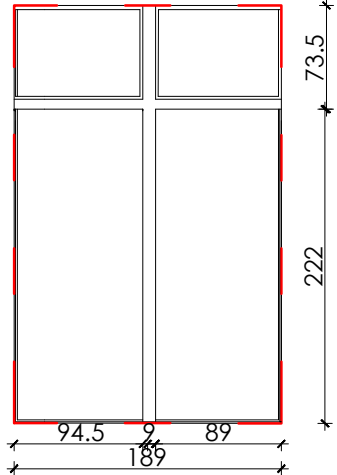
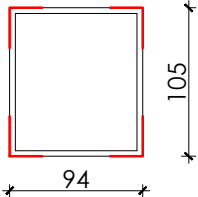
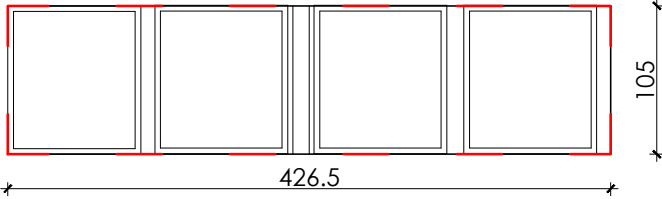
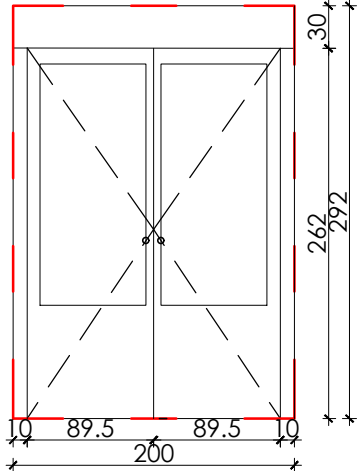
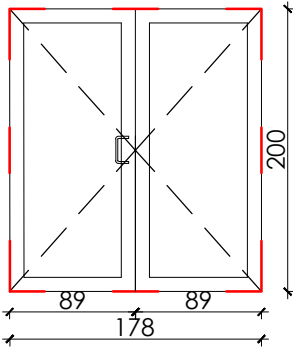
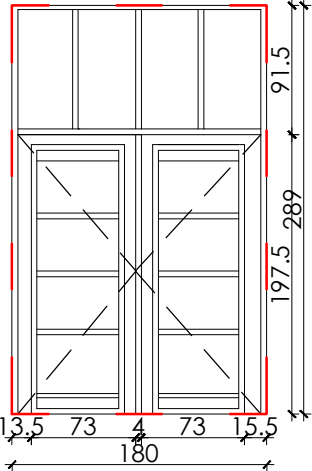


ASORTYMENT		INWENTARYZACJA STOLARKA OKIENNA WEWNĘTRZNA I ZEWNĘTRZNA			
OZNACZENIE		Oz-1 (FIX)	Ow-1 (FIX)	Ow-2 (FIX)	Ow-3 (FIX)
SCHEMAT SKALA 1:100 WIDOK OKIEN OD WEWNĄTRZ POM. "Linia przerywana " linia otworu w murze					
ILOŚĆ SZTUK		3	2	2	2
WYMIARY OTWORU OKIENNEGO (cm)	S _m	418	190	94	426
	H _m	150	300	105	105
UWAGI		- PCV- ZEWNĘTRZNE - FIX - hp= 150	- drewniane- WEWNĘTRZNE - FIX - hp=40	- drewniane- WEWNĘTRZNE - FIX -hp= 146, 50	- drewniane- WEWNĘTRZNE - FIX

ASORTYMENT		INWENTARYZACJA STOLARKA DRZWIOWA		
OZNACZENIE		D16	D17	D18
SCHEMAT SKALA 1:100 WIDOK DRZWI OD WEWNĄTRZ POM. "Linia przerywana " linia otworu w murze				
ILOŚĆ SZTUK		1	1	1
WYMIARY OTWORU (cm)	S _m	200	178	180
	H _m	292	200	289
UWAGI		- PEŁNE DREWNIANE - WEWNĘTRZNE - DWUSKRZYDŁOWE - NAŚWITŁE FIX METALOWE	- PEŁNE ALUMINIOWE - ZEWNĘTRZNE - DWUSKRZYDŁOWE - EWAKUACYJNE	- SKRZYDŁA PEŁNE DREWNIANE - WEWNĘTRZNE - DWUSKRZYDŁOWE - NAŚWITŁE FIX SZKLANE CZTEROPODZIAŁOWE

MODERNIZACJA POMIESZCZEŃ, CZĘŚCI ZEWNĘTRZNEJ I OTOCZENIA SZKOŁY PODSTAWOWEJ W UNIEJÓWIE		
KOŚCIELNICKA 26/28, 99-210 UNIEJÓW		
Projekt remontu szatni	1 : 50	data 27.04.2020
Treść rys.: INW. - STOLARKA OKIENNA I DRZWIOWA		
Autorzy:	mgr inż. arch. Katarzyna Kopeć mgr inż. arch. Mikołaj Milczarek mgr inż. arch. Paweł Lis	Nr rysunku IN_04