


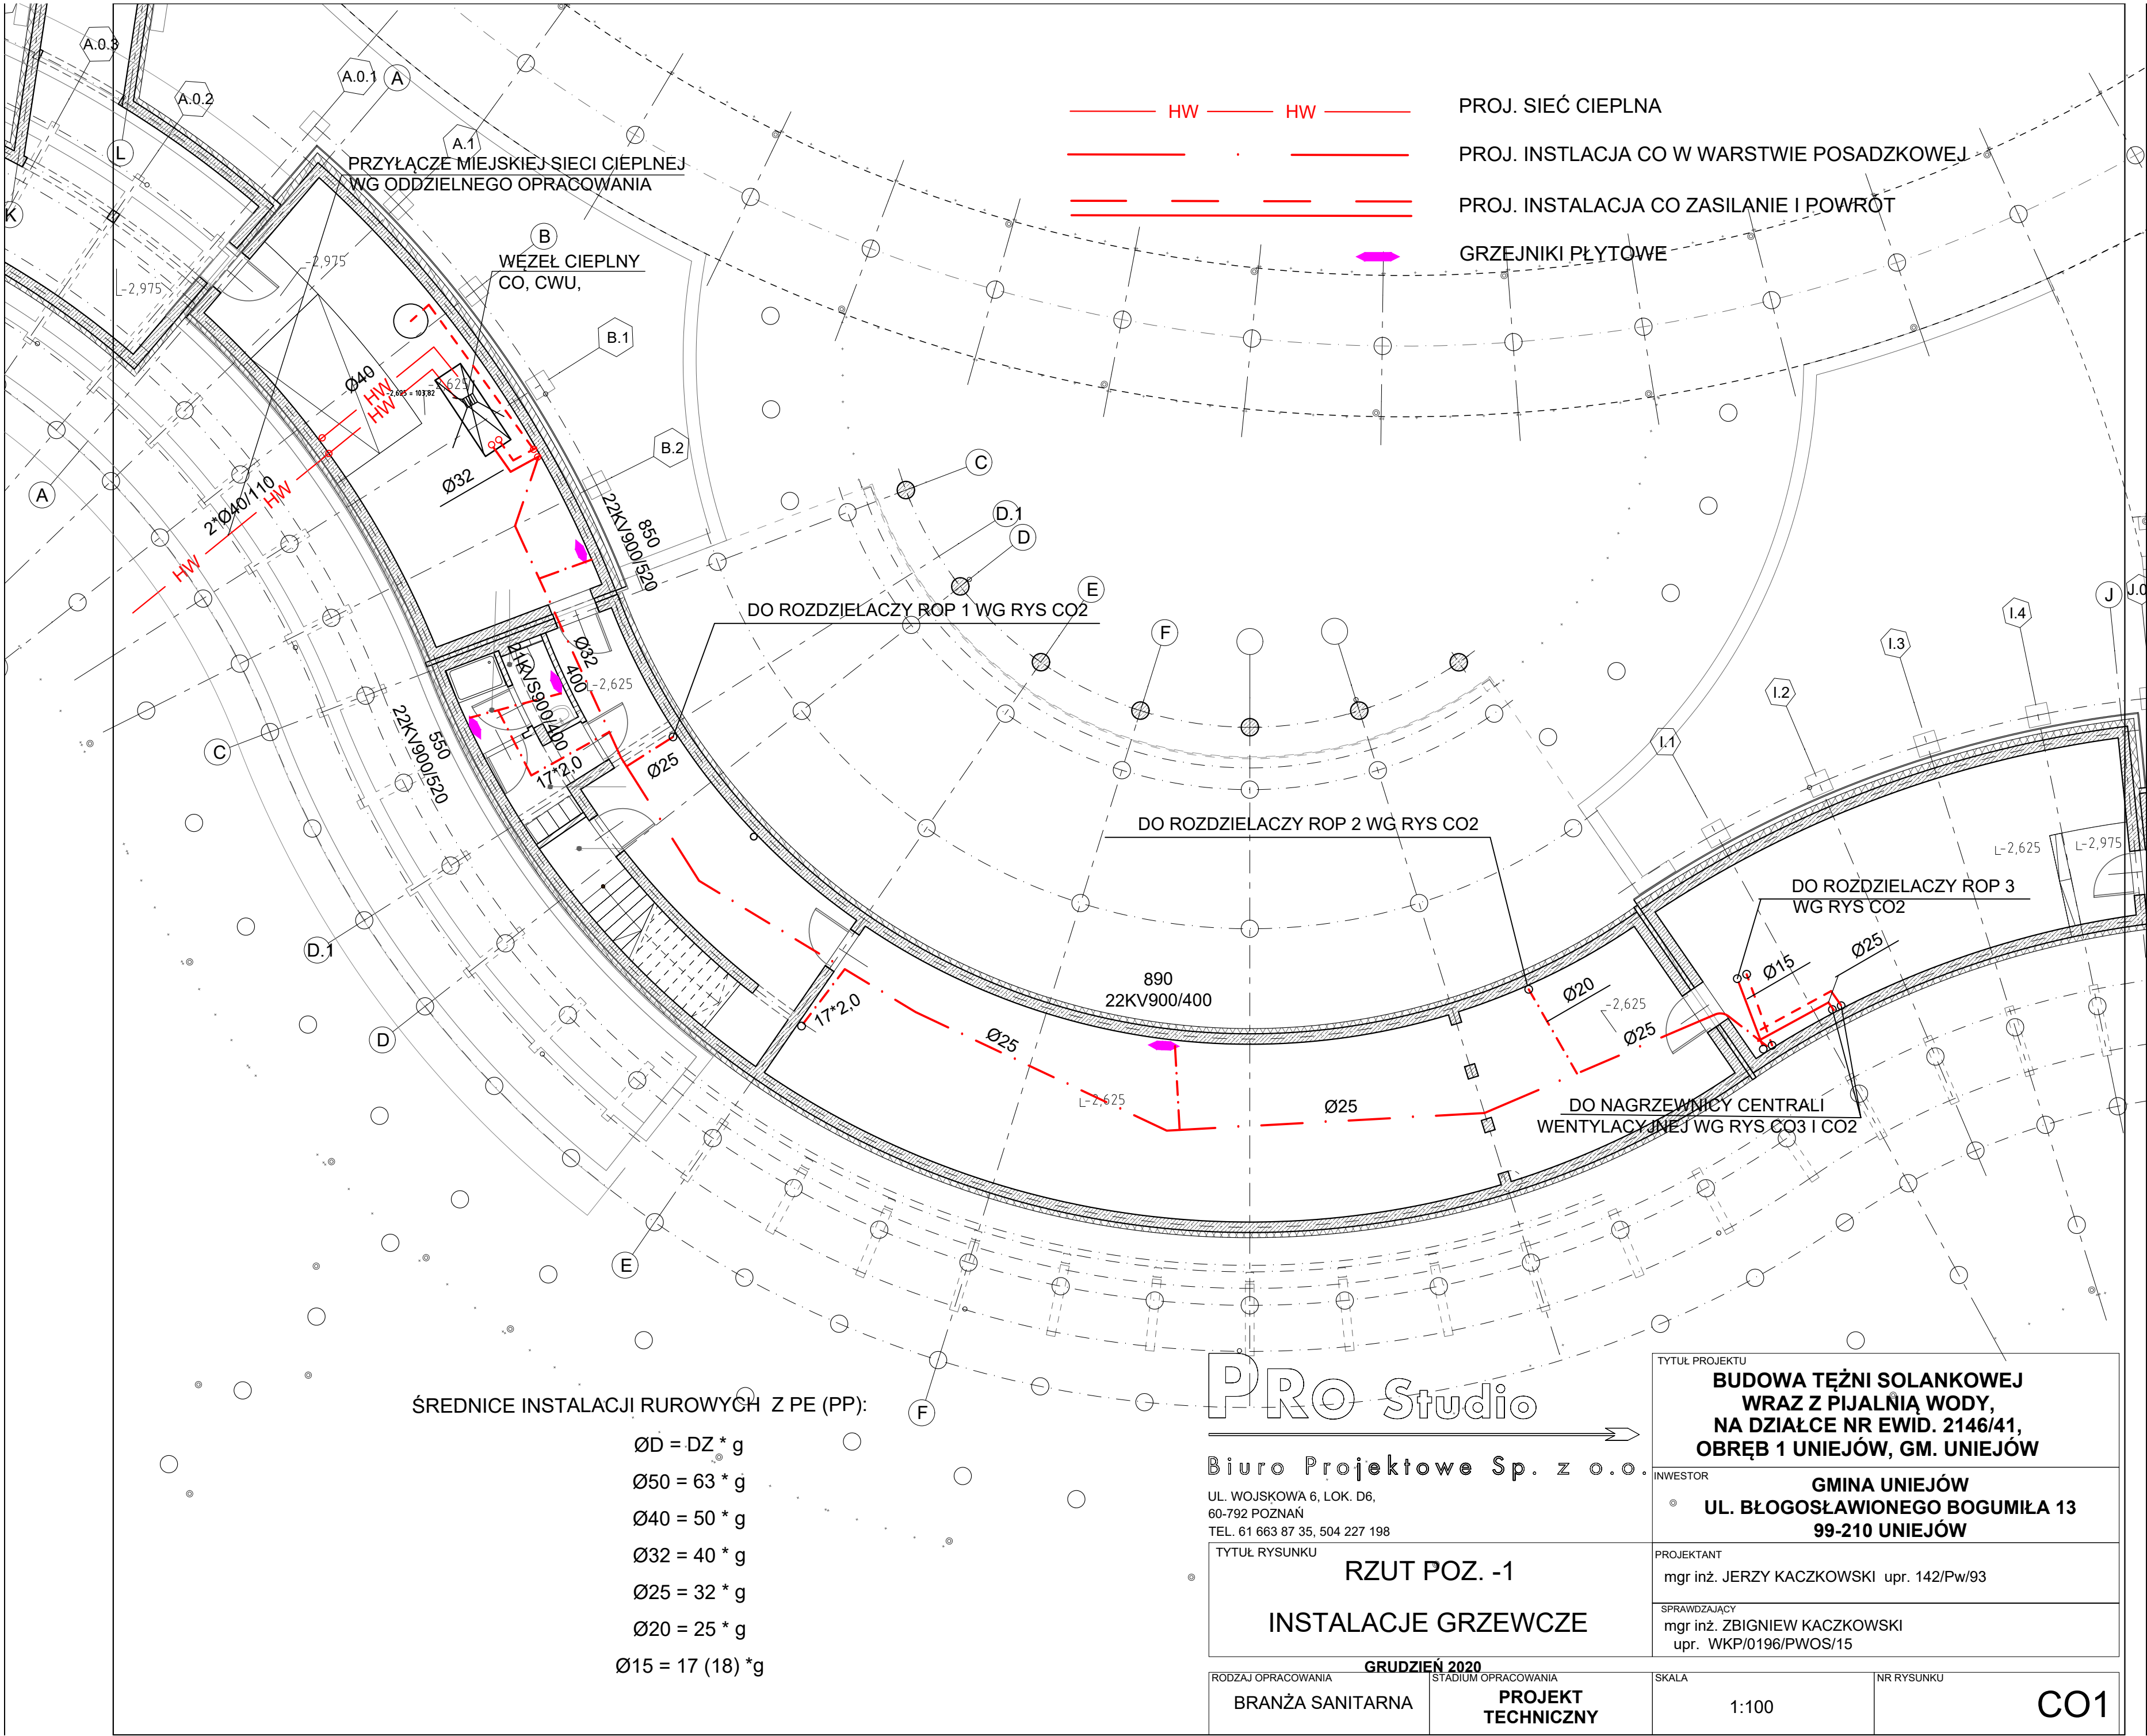

ŚREDNICE INSTALACJI RUROWYCH Z PE (PP):

- ØD = DZ * g
- Ø50 = 63 * g
- Ø40 = 50 * g
- Ø32 = 40 * g
- Ø25 = 32 * g
- Ø20 = 25 * g
- Ø15 = 17 (18) *g

PRO Studio

Biuro Projektowe Sp. z o.o.

UL. WOJSKOWA 6, LOK. D6,
60-792 POZNAN
TEL. 61 663 87 35, 504 227 198

TYTUŁ RYSUNKU

RZUT POZ. -1

INSTALACJE GRZEWCZE

GRUDZIEŃ 2020

RODZAJ OPRACOWANIA

BRANŻA SANITARNA

STADIUM OPRACOWANIA

PROJEKT
TECHNICZNY

TYTUŁ PROJEKTU

BUDOWA TĘŻNI SOLANKOWEJ
WRAZ Z PIJALNIĄ WODY,
NA DZIAŁCE NR EWID. 2146/41,
OBRĘB 1 UNIEJÓW, GM. UNIEJÓW

INWESTOR

GMINA UNIEJÓW
UL. BŁOGOSŁAWIONEGO BOGUMIŁA 13
99-210 UNIEJÓW

PROJEKTANT

mgr inż. JERZY KACZKOWSKI upr. 142/Pw/93

SPRAWDZAJĄCY

mgr inż. ZBIGNIEW KACZKOWSKI
upr. WKP/0196/PWOS/15

SKALA

1:100

NR RYSUNKU

CO1