
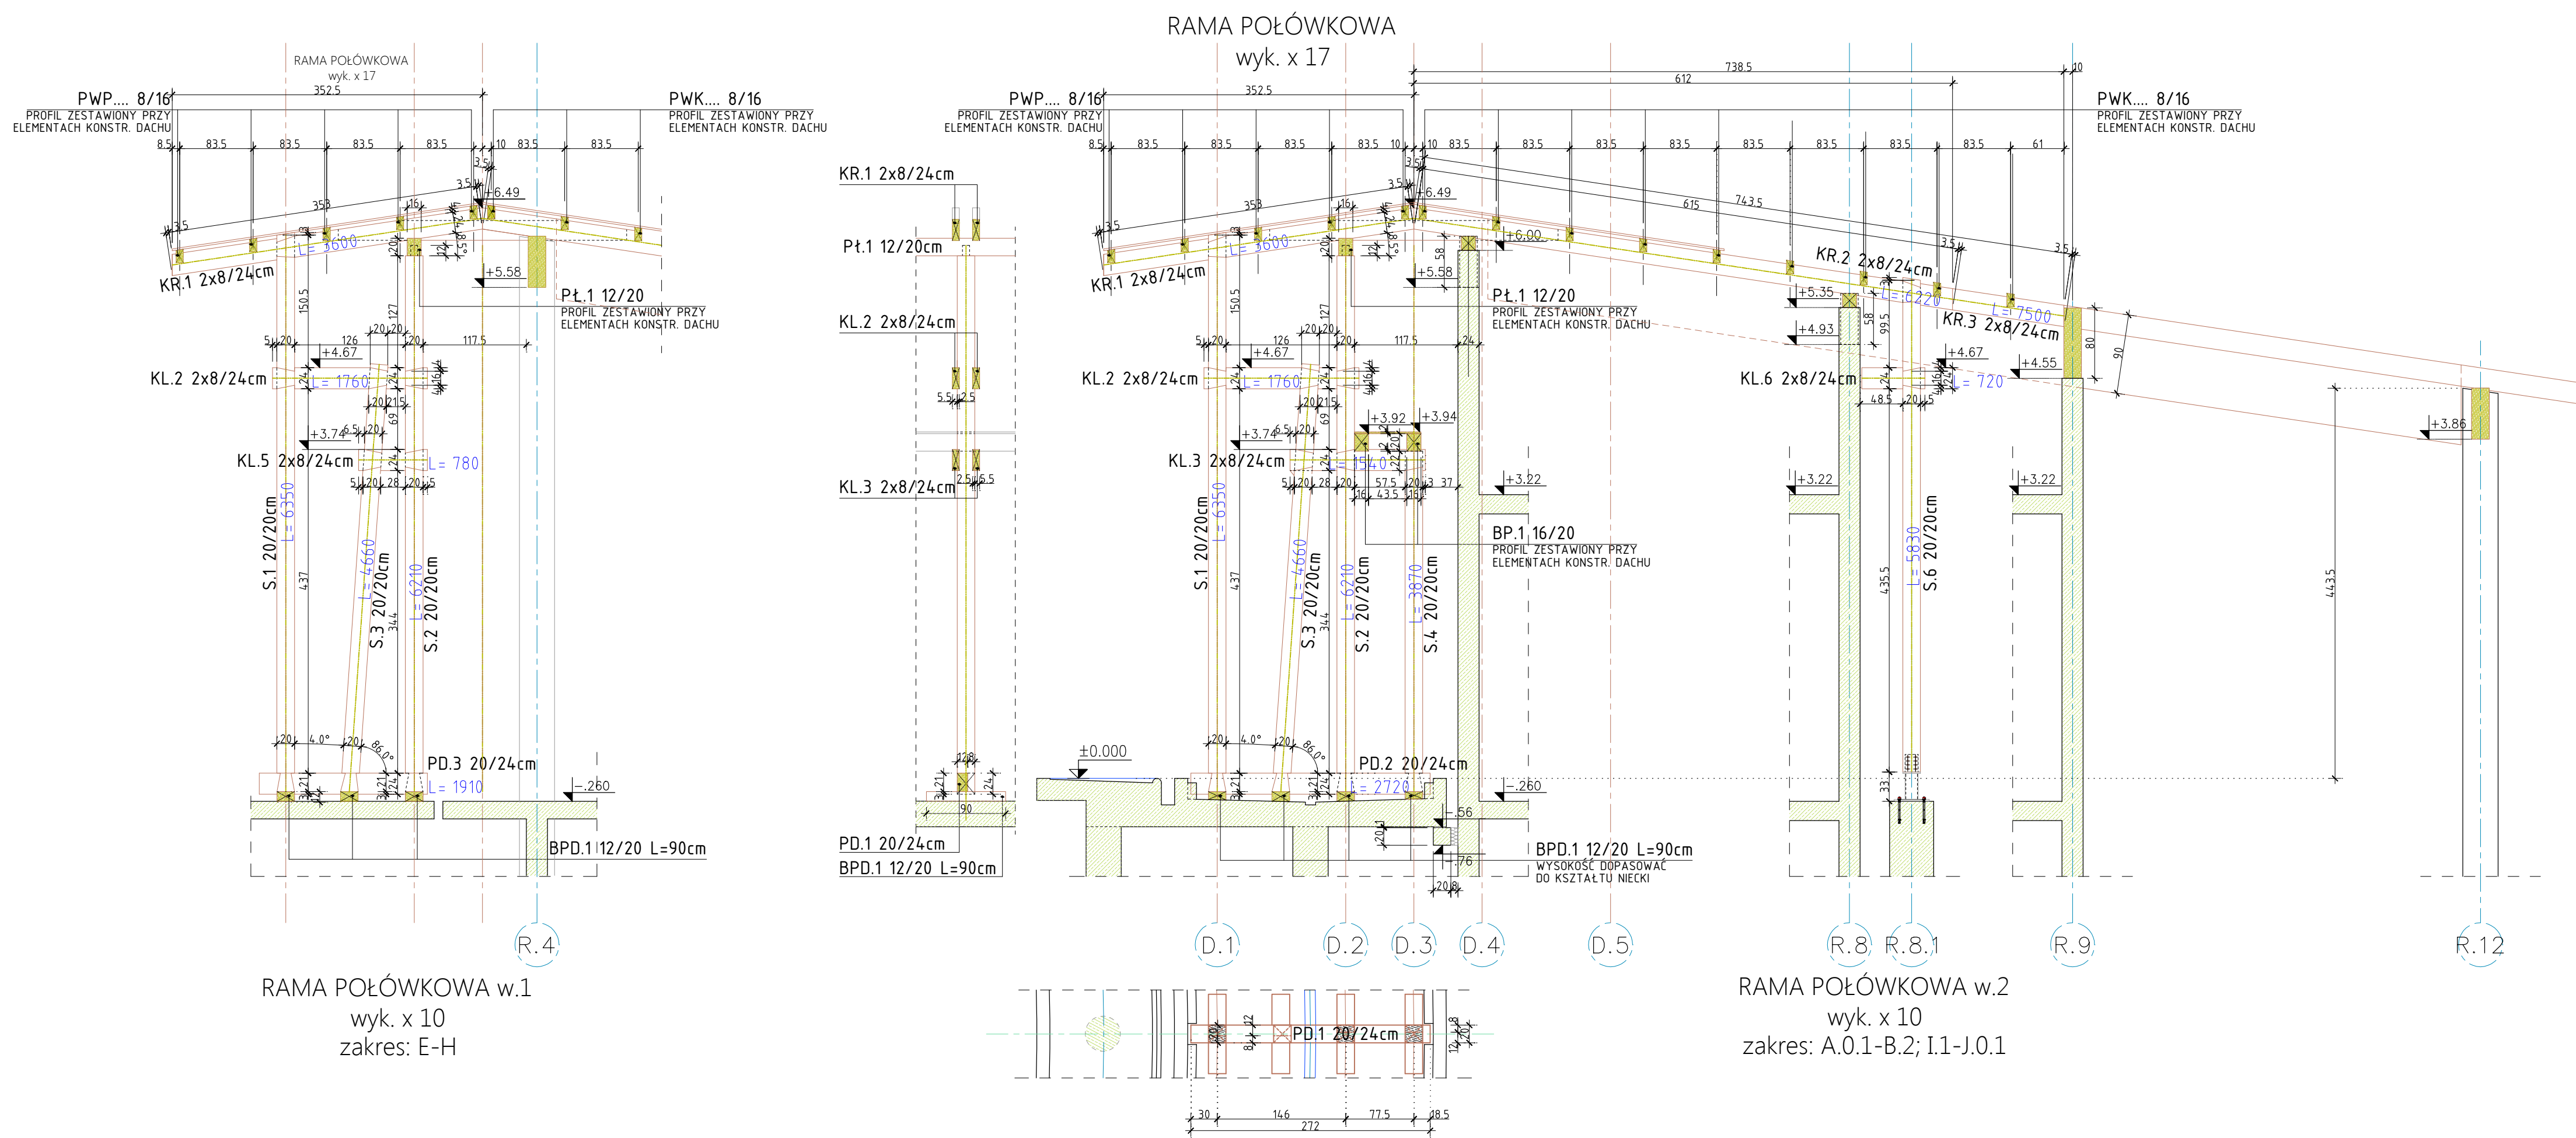


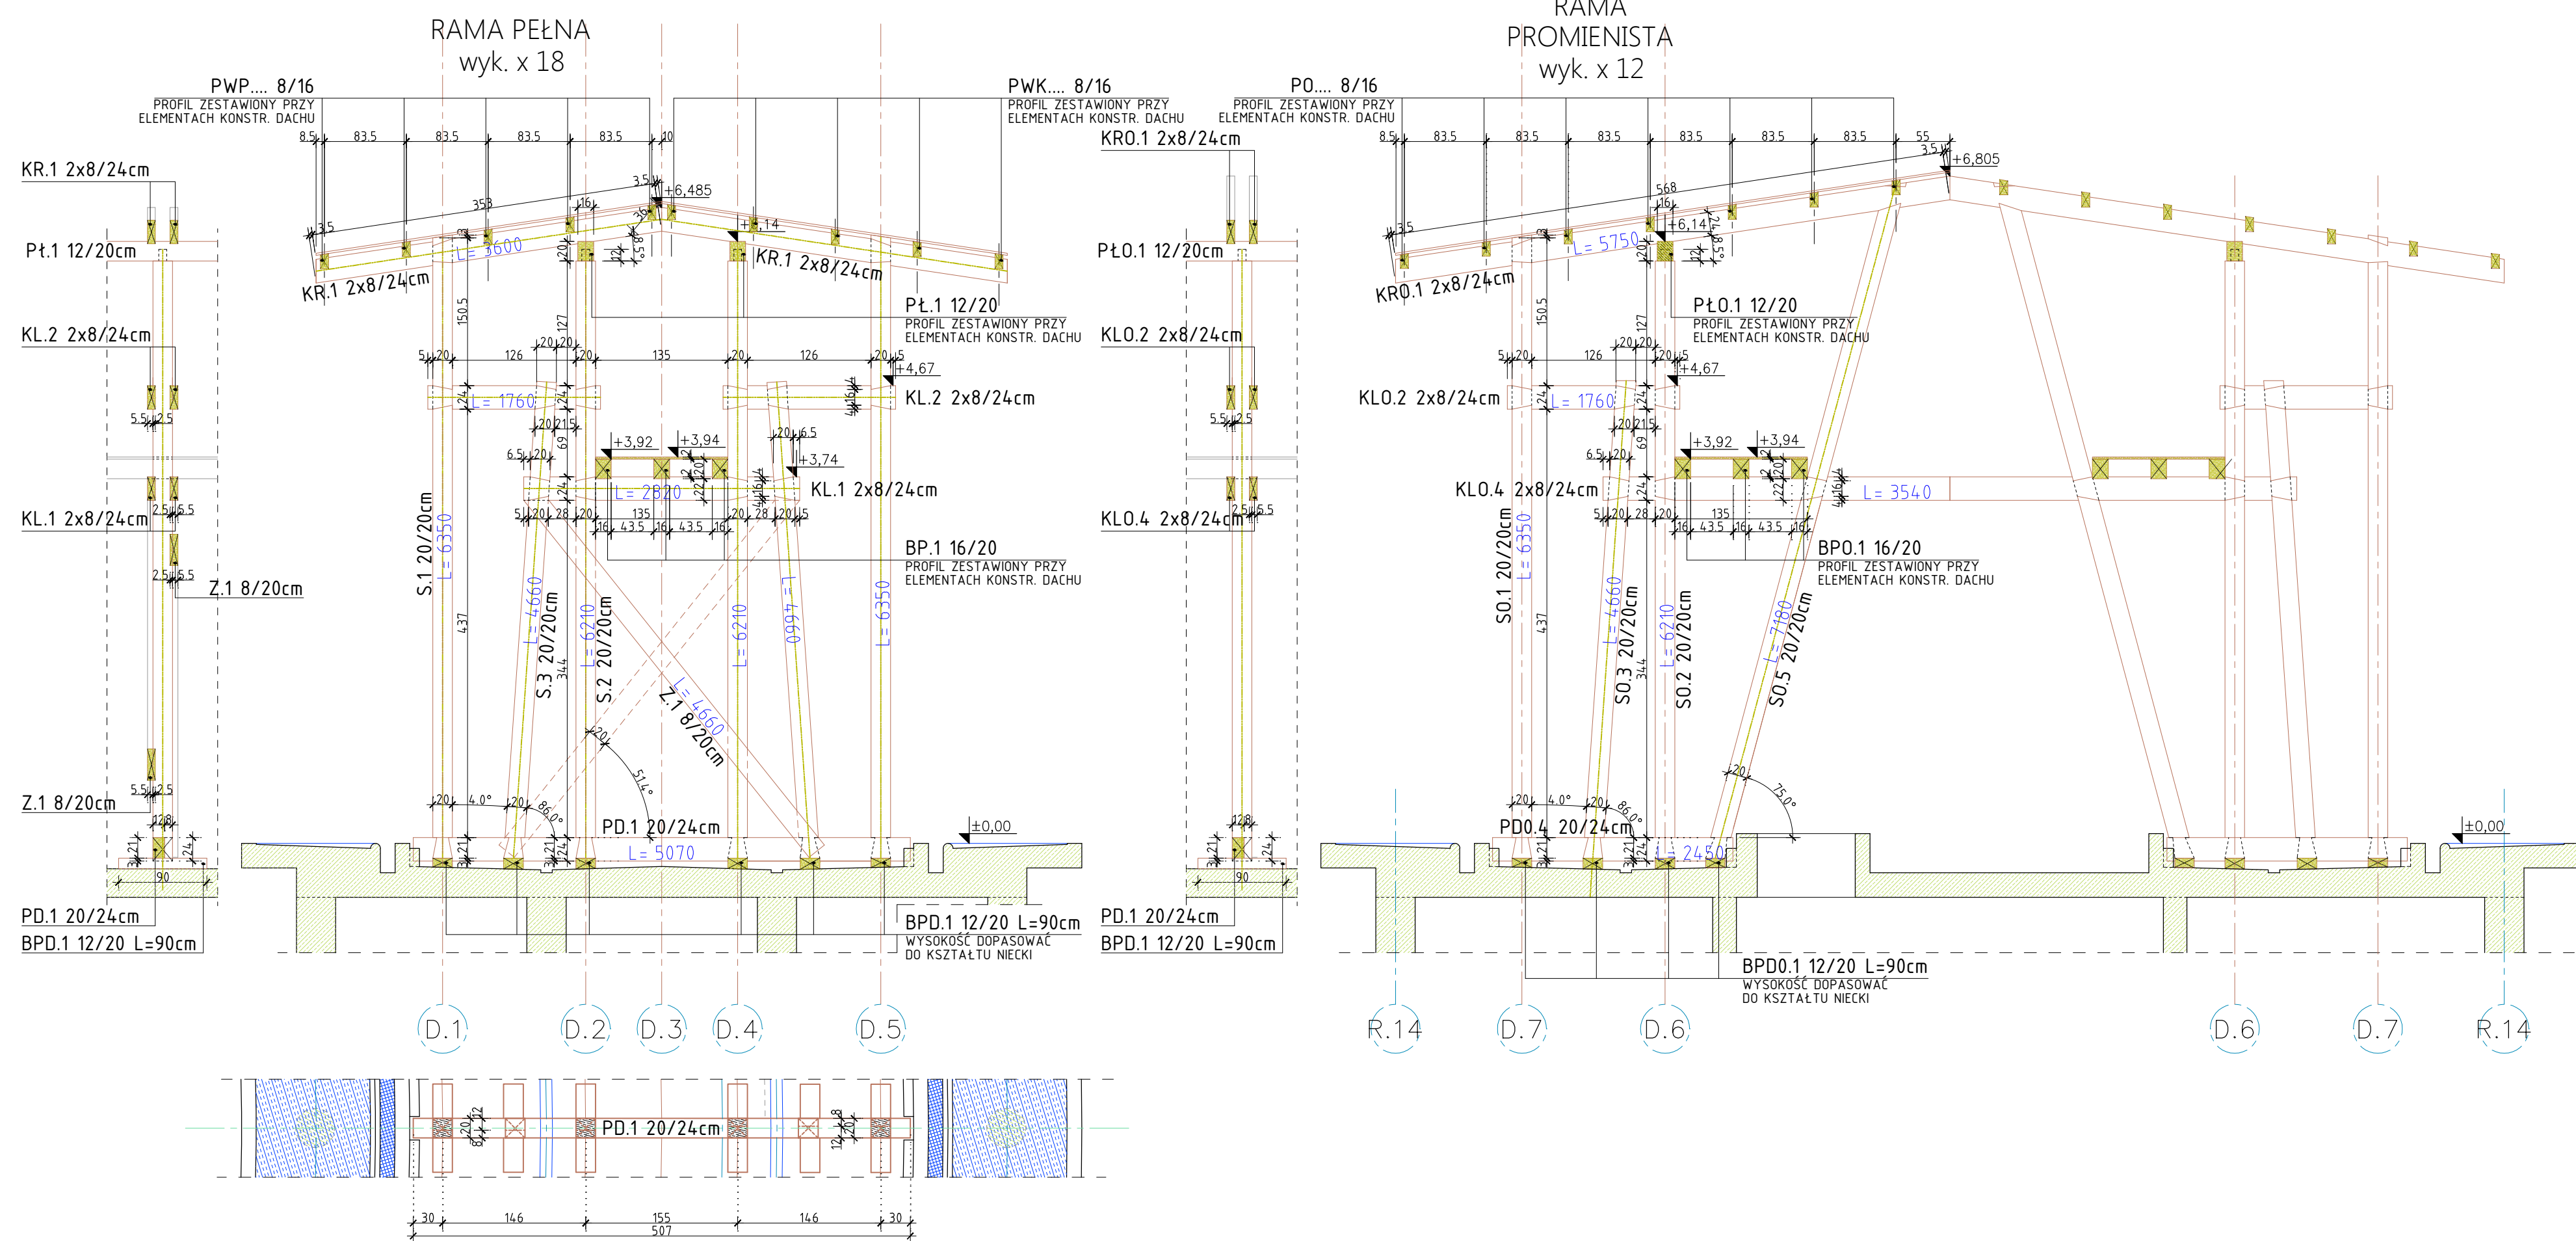

UWAGA! NINIEJSZE OPRACOWANIE JEST CHRONIONE PRAWEM AUTORSKIM ZGODNIE Z USTAWĄ „O PRAWIE AUTORSKIM I PRAWACH POWIĄZANYCH” (DZ.U. 94/2463).
WSZYSTKIE INFORMACJE ZAWARTÉ W TYM OPRACOWANIU STANOWIĄ WŁASNOŚĆ INTELEKTUALNĄ AUTORA.
ZABRONIONE JEST STOSOWANIE, KOPIOWANIE, ORAZ UDOSTĘPNIANIE OSOBOM TRZECIM NINIEJSZEGO OPRACOWANIA BEZ PISEMNEJ ZGODY WYŻEJ WYMNIONEJ FIRMY LUB KTORĄKOLWIEK Z AUTORÓW.

PRO Studio Biuro Projektowe Sp. z o.o. UL. WOJSKOWA 6, LOK. D6, 60-792 POZNAN TEL. 61 663 87 35, 504 227 198		TYTUŁ PROJEKTU BUDOWA WZROSTU NA DZIAŁCE OBREB 5 INWESTOR UL. BŁOG
TYTUŁ RYSUNKU PRZEKROJE KONSTRUKCYJNE		KONSTRUKTOR inż. AWANA BORO upr. WKP/0 KONSTRUKTOR SPRAWDZAJĄCY mgr inż. DARIA LEV upr. WKP/0

PROJEKT KONSTRUKCJA	PROJEKT TECHNICZNY	SKALA 1:50	NR RYSUNKU K.05
------------------------	-----------------------	---------------	--------------------