



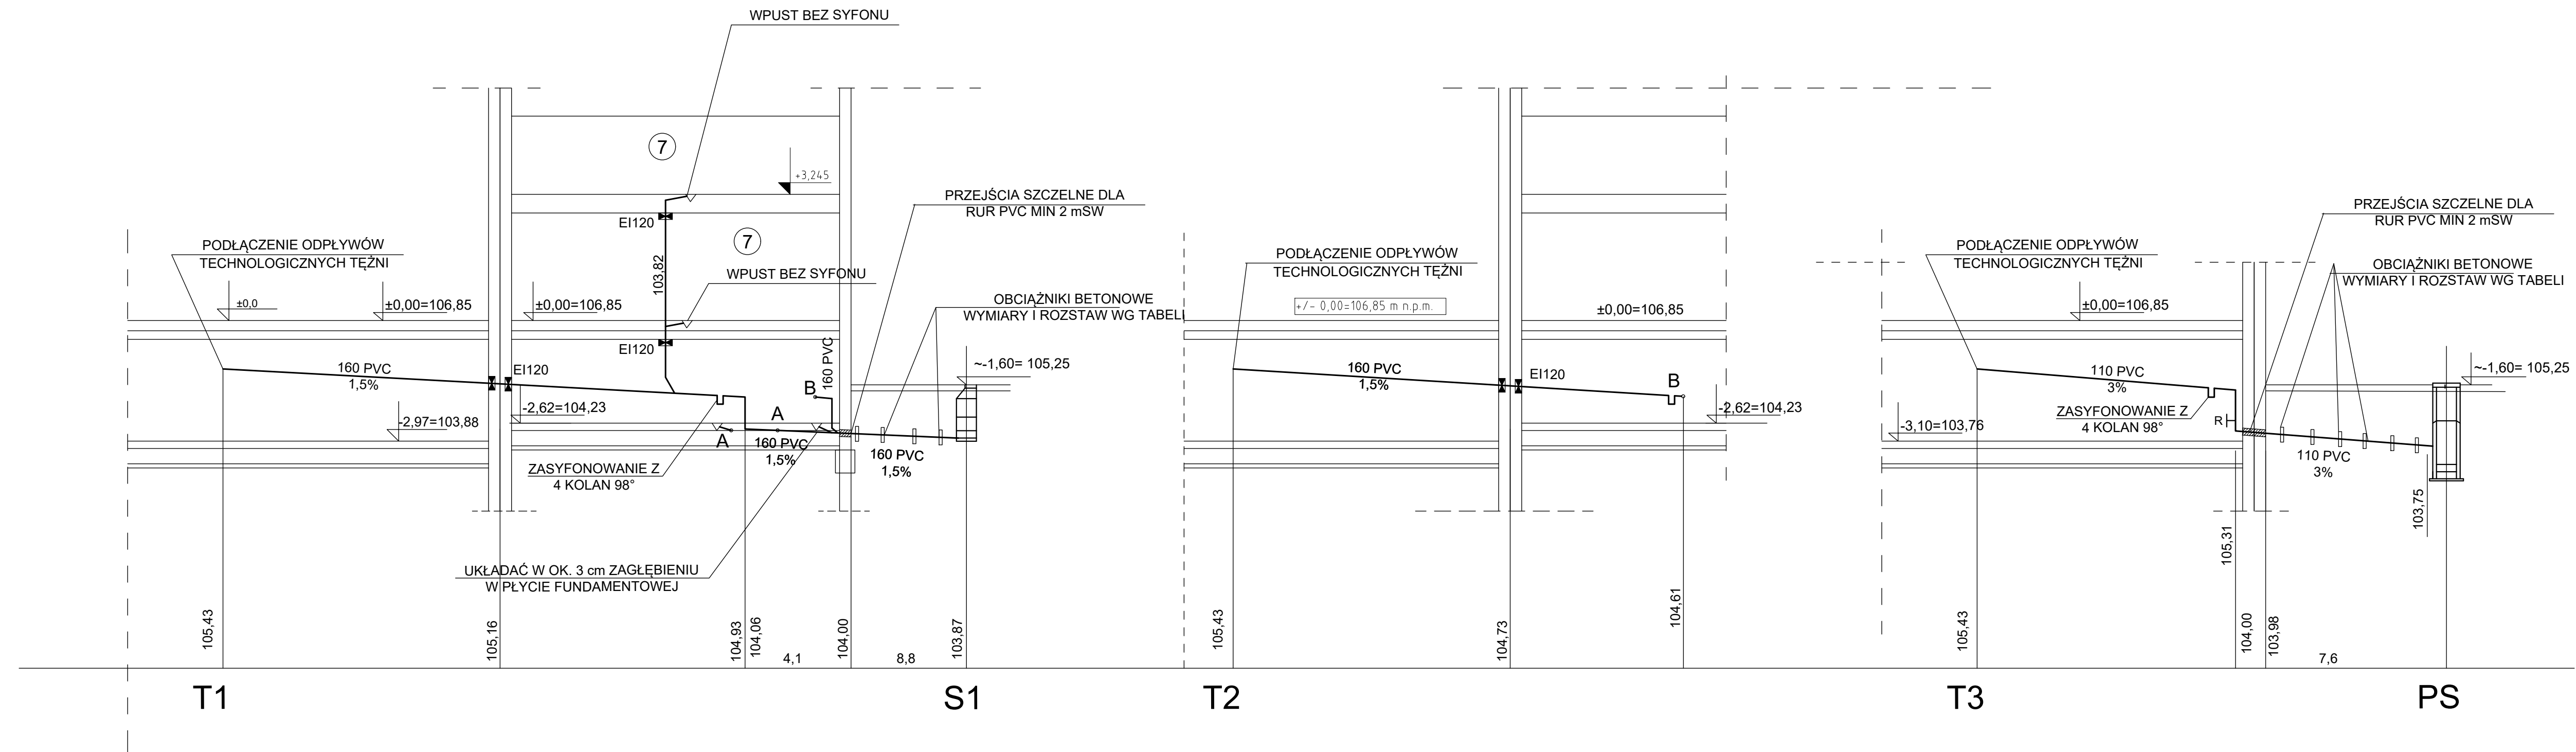

OBCIĄŻNIKI NA RURY PVC

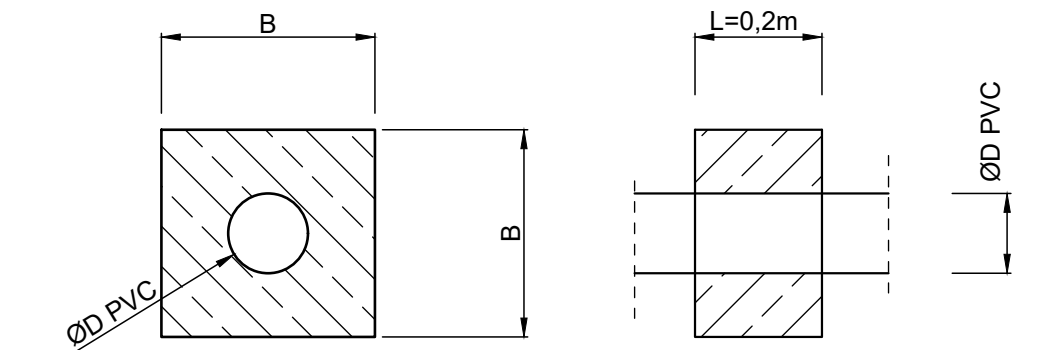

ROZSTAW OBCIĄŻNIKÓW 1 SZT/ m
DŁUGOŚĆ 0,2 m, POZOSTAŁE WYMIARY JAK NIŻEJ:

ØD PVC	B [m]	objętość V [m3]
110 PVC	0,29	0,011
160 PVC	0,35	0,020
200 PVC	0,45	0,032

EI120 PRZEJŚCIA PPOŻ PRZEZ PRZEGRODY KLASY EI 120

PRO Studio

Biuro Projektowe Sp. z o.o.

UL. WOJSKOWA 6, LOK. D6,
60-792 POZNAŃ
TEL. 61 663 87 35, 504 227 198

TYTUŁ RYSUNKU

**INSTALACJE SANITARNE
SCHEMAT INSTALACJI
KAN. SANITARNEJ**

GRUDZIEŃ 2020

RODZAJ OPRACOWANIA
BRANŻA SANITARNA

TYTUŁ PROJEKTU

**BUDOWA TĘŻNI SOLANKOWEJ
WRAZ Z PIJALNIĄ WODY,
NA DZIAŁCE NR EWID. 2146/41,
OBRĘB 1 UNIEJÓW, GM. UNIEJÓW**

INWESTOR

**GMINA UNIEJÓW
UL. BŁOGOSŁAWIONEGO BOGUMIŁA 13
99-210 UNIEJÓW**

PROJEKTANT

mgr inż. JERZY KACZKOWSKI upr. 142/Pw/93

SPRAWDZAJĄCY

mgr inż. ZBIGNIEW KACZKOWSKI
upr. WKP/0196/PWOS/15

SKALA

1:100

NR RYSUNKU

S4