



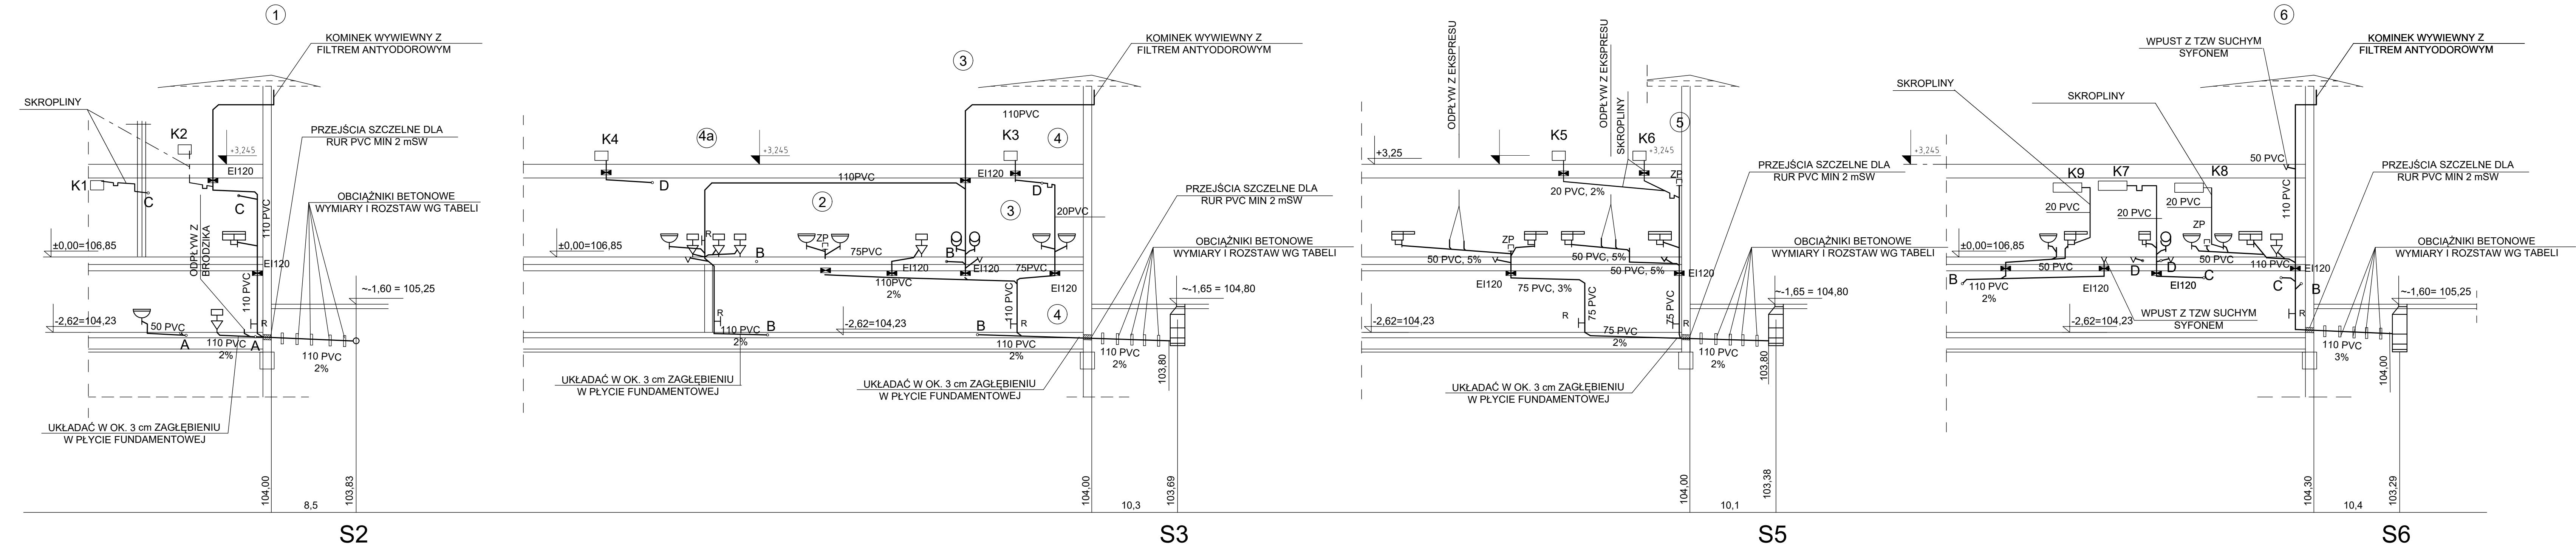

OBCIĄŻNIKI NA RURY PVC

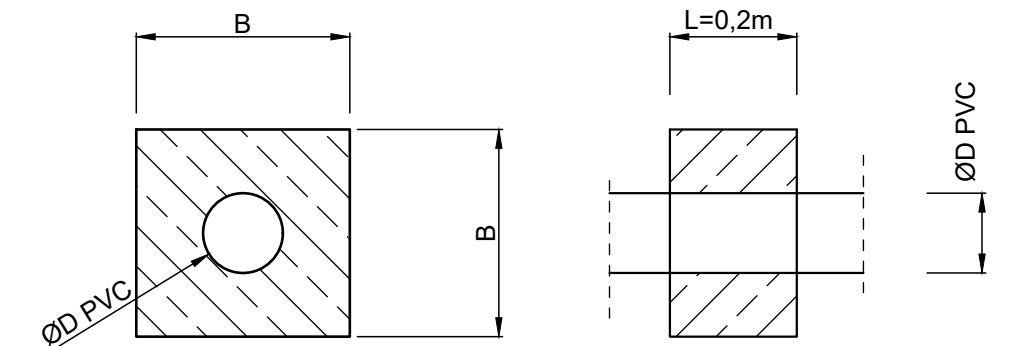

ROZSTAW OBCIĄŻNIKÓW 1 SZT/ m
DŁUGOŚĆ 0,2 m, POZOSTAŁE WYMIARY JAK NIŻEJ:

ØD PVC	B [m]	objętość V [m3]
110 PVC	0,29	0,011
160 PVC	0,35	0,020
200 PVC	0,45	0,032

- ZP KANALIZACYJNY ZAWÓR NAPOWIETRZAJĄCY
- EI120 PRZEJŚCIA PPOŻ PRZEZ PRZEGRODY KLASY E1 120

Pro Studio

Biuro Projektowe Sp. z o.o.

UL. WOJSKOWA 6, LOK. D6,
60-792 POZNAŃ
TEL. 61 663 87 35, 504 227 198

TYTUŁ RYSUNKU

INSTALACJE SANITARNE
SCHEMAT INSTALACJI
KAN. SANITARNEJ

GRUDZIEŃ 2020

RODZAJ OPRACOWANIA

BRANŻA SANITARNA

STADIUM OPRACOWANIA

PROJEKT
TECHNICZNY

SKALA

1:100

NR RYSUNKU

S5