


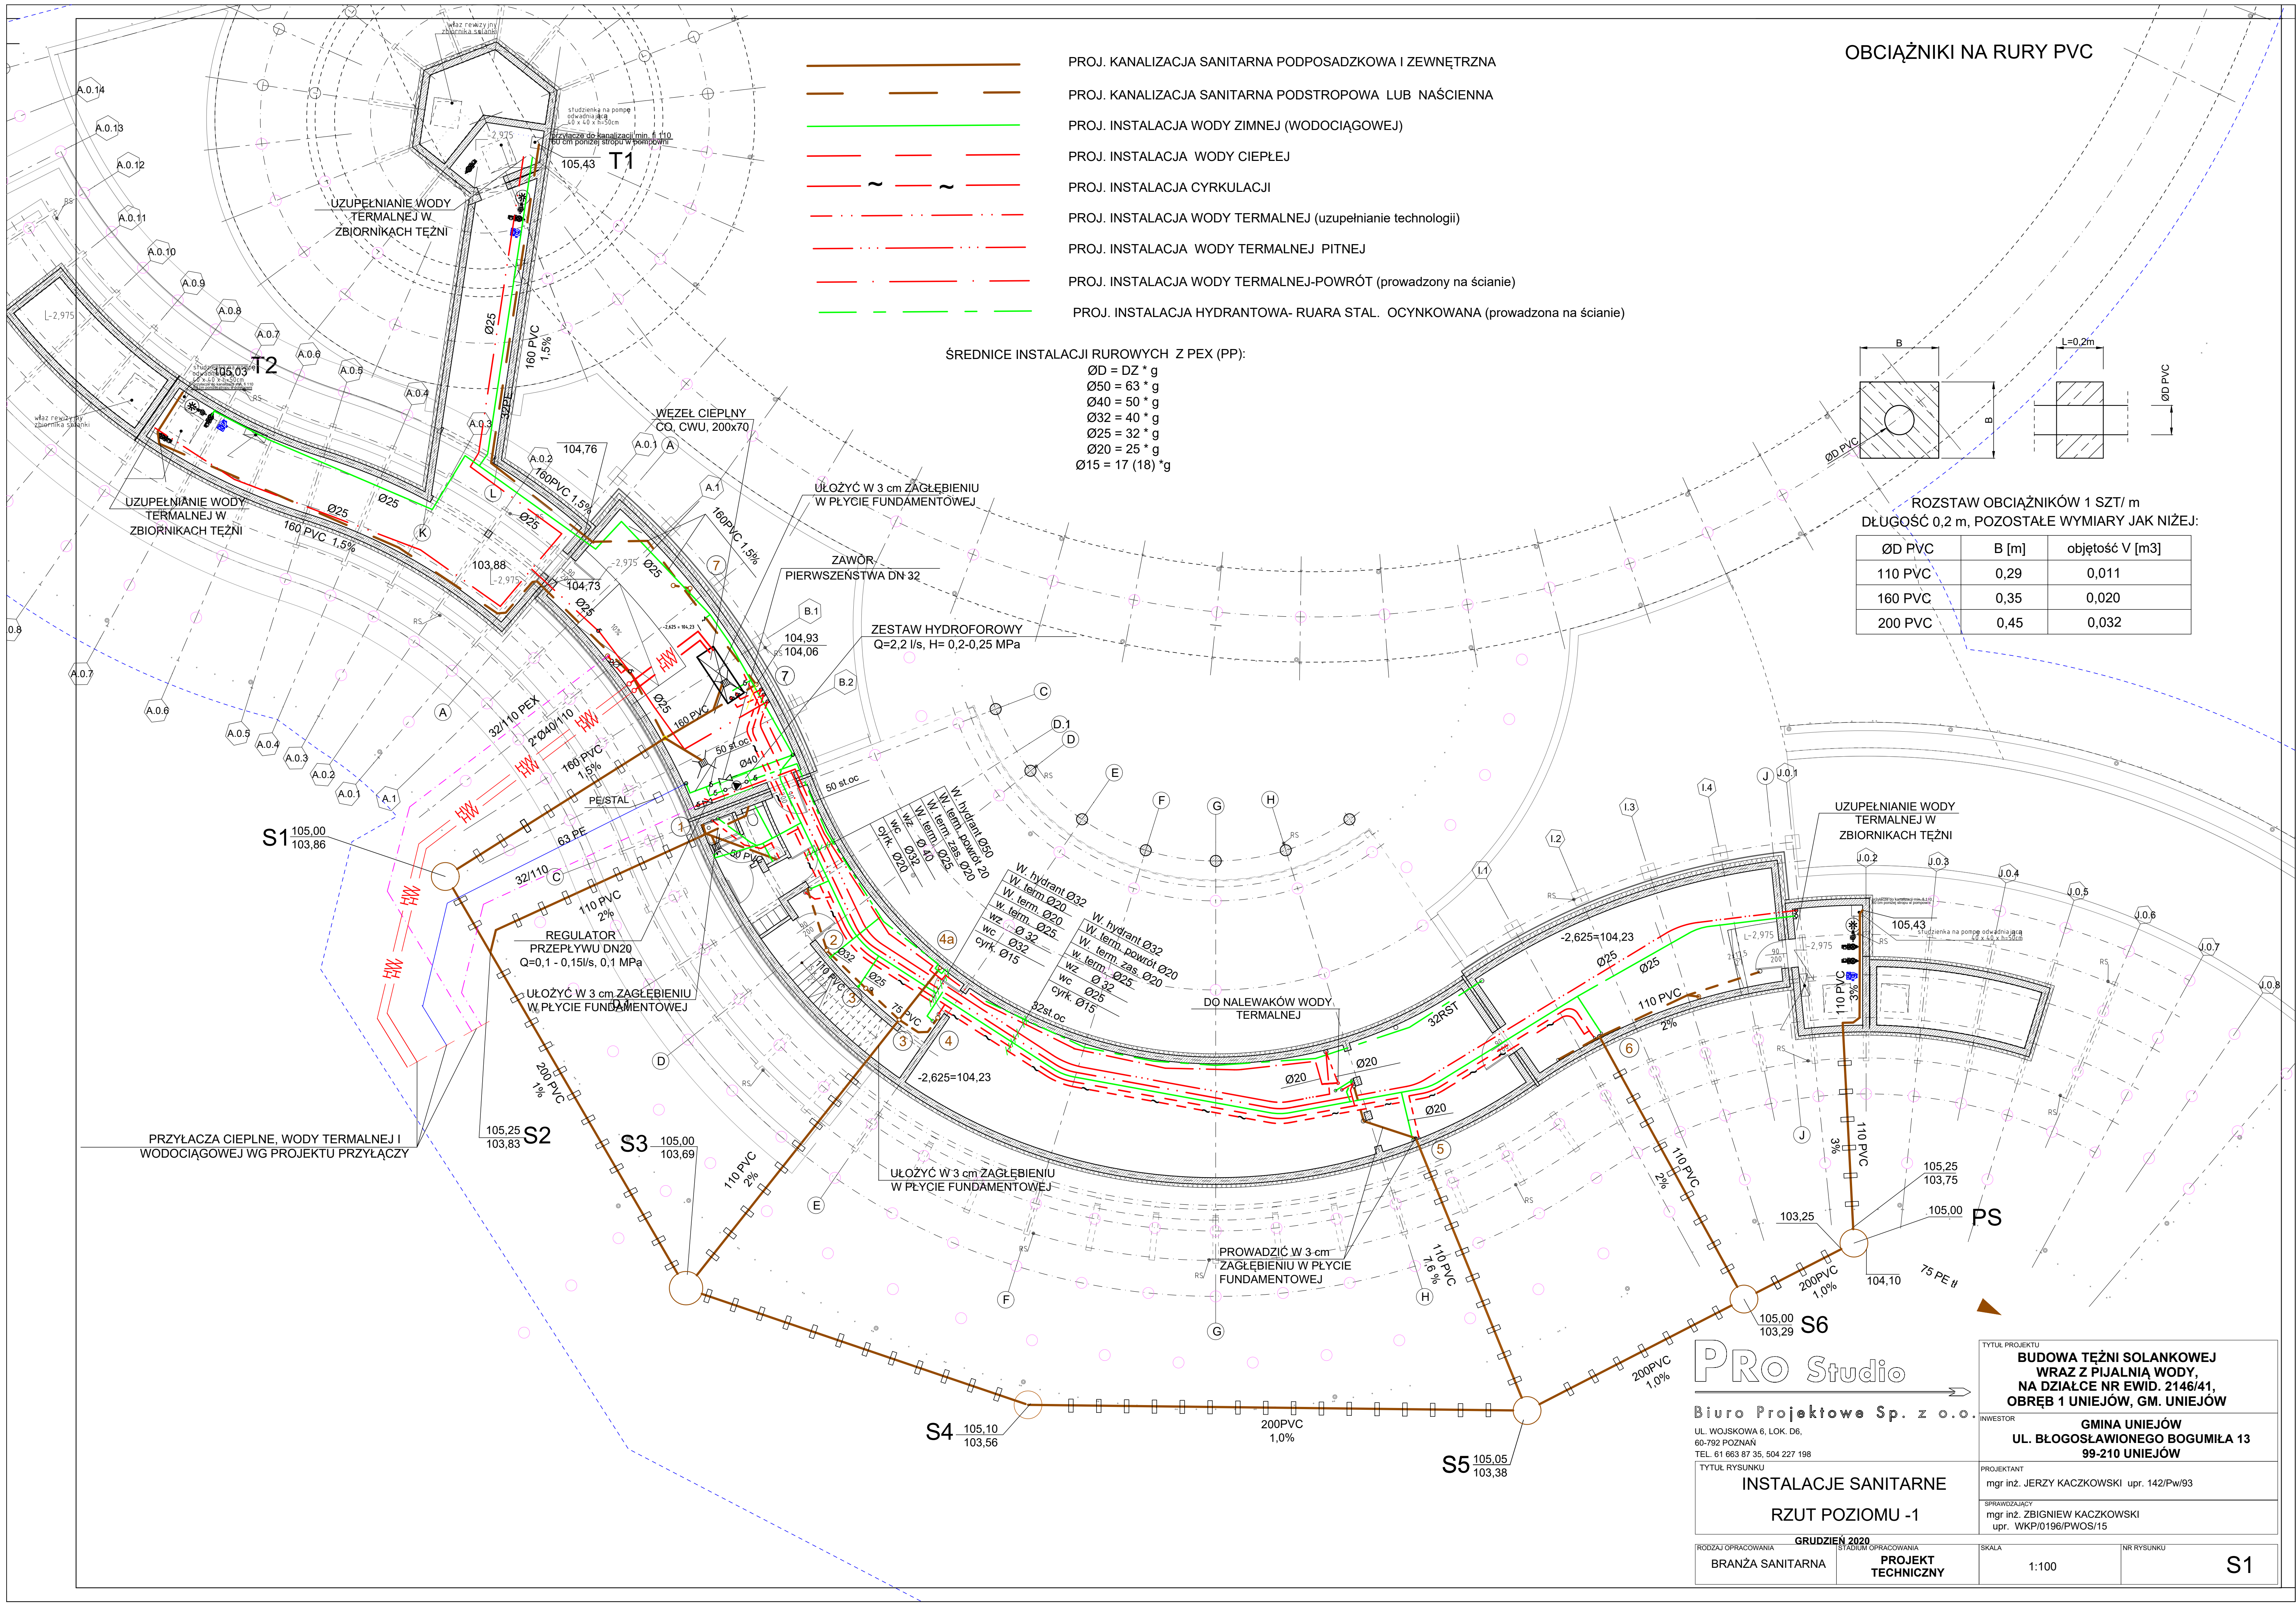

- PROJ. KANALIZACJA SANITARNA PODPOSADZKOWA I ZEWNĘTRZNA
- PROJ. KANALIZACJA SANITARNA PODSTROPOWA LUB NAŚCIENNA
- PROJ. INSTALACJA WODY ZIMNEJ (WODOCIĄGOWEJ)
- PROJ. INSTALACJA WODY CIEPŁEJ
- PROJ. INSTALACJA CYRKULACJI
- PROJ. INSTALACJA WODY TERMALNEJ (uzupełnianie technologii)
- PROJ. INSTALACJA WODY TERMALNEJ PITNEJ
- PROJ. INSTALACJA WODY TERMALNEJ-POWRÓT (prowadzony na ścianie)
- PROJ. INSTALACJA HYDRANTOWA- RUARA STAL. OCYNKOWANA (prowadzona na ścianie)

ŚREDNICE INSTALACJI RUROWYCH Z PEX (PP):

ØD = DZ * g

Ø50 = 63 * g

Ø40 = 50 * g


Ø32 = 40 * g

Ø25 = 32 * g

Ø20 = 25 * g

Ø15 = 17 (18) * g

OBCIĄŻNIKI NA RURY PVC

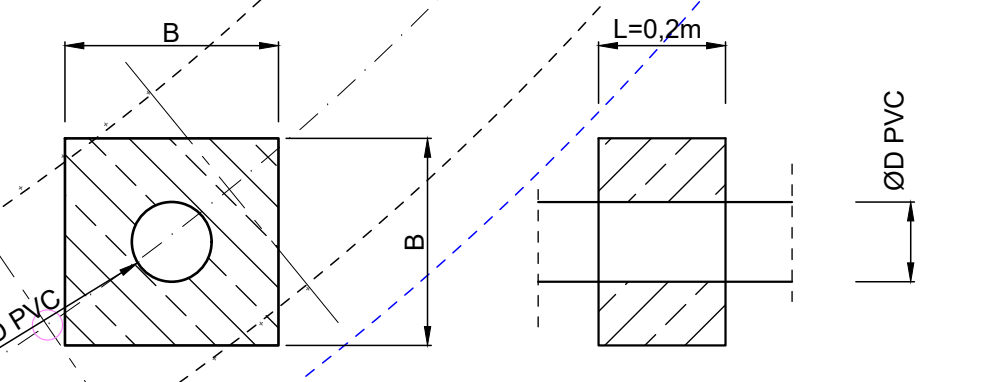

ROZSTAW OBCIĄŻNIKÓW 1 SZT/ m
DŁUGOŚĆ 0,2 m, POZOSTAŁE WYMIARY JAK NIŻEJ:

ØD PVC	B [m]	objętość V [m3]
110 PVC	0,29	0,011
160 PVC	0,35	0,020
200 PVC	0,45	0,032

Pro Studio

Biuro Projektowe Sp. z o.o.

UL. WOJSKOWA 6, LOK. D6,
60-792 POZNAN
TEL. 61 663 87 35, 504 227 198

TYTUŁ RYSUNKU

INSTALACJE SANITARNE

RZUT POZIOMU -1

GRUDZIEŃ 2020

BRANŻA SANITARNA

PROJEKT
TECHNICZNY

TYTUŁ PROJEKTU	BUDOWA TĘŻNI SOLANKOWEJ WRAZ Z PIJALNIĄ WODY, NA DZIAŁCE NR EWID. 2146/41, OBRĘB 1 UNIEJÓW, GM. UNIEJÓW
INWESTOR	GMINA UNIEJÓW UL. BŁOGOSŁAWIONEGO BOGUMIŁA 13 99-210 UNIEJÓW
PROJEKTANT	mgr inż. JERZY KACZKOWSKI upr. 142/Pw/93
SPRAWOWZAJĄCY	mgr inż. ZBIGNIEW KACZKOWSKI upr. WKP/0196/PWOS/15
SKALA	1:100
NR RYSUNKU	S1