


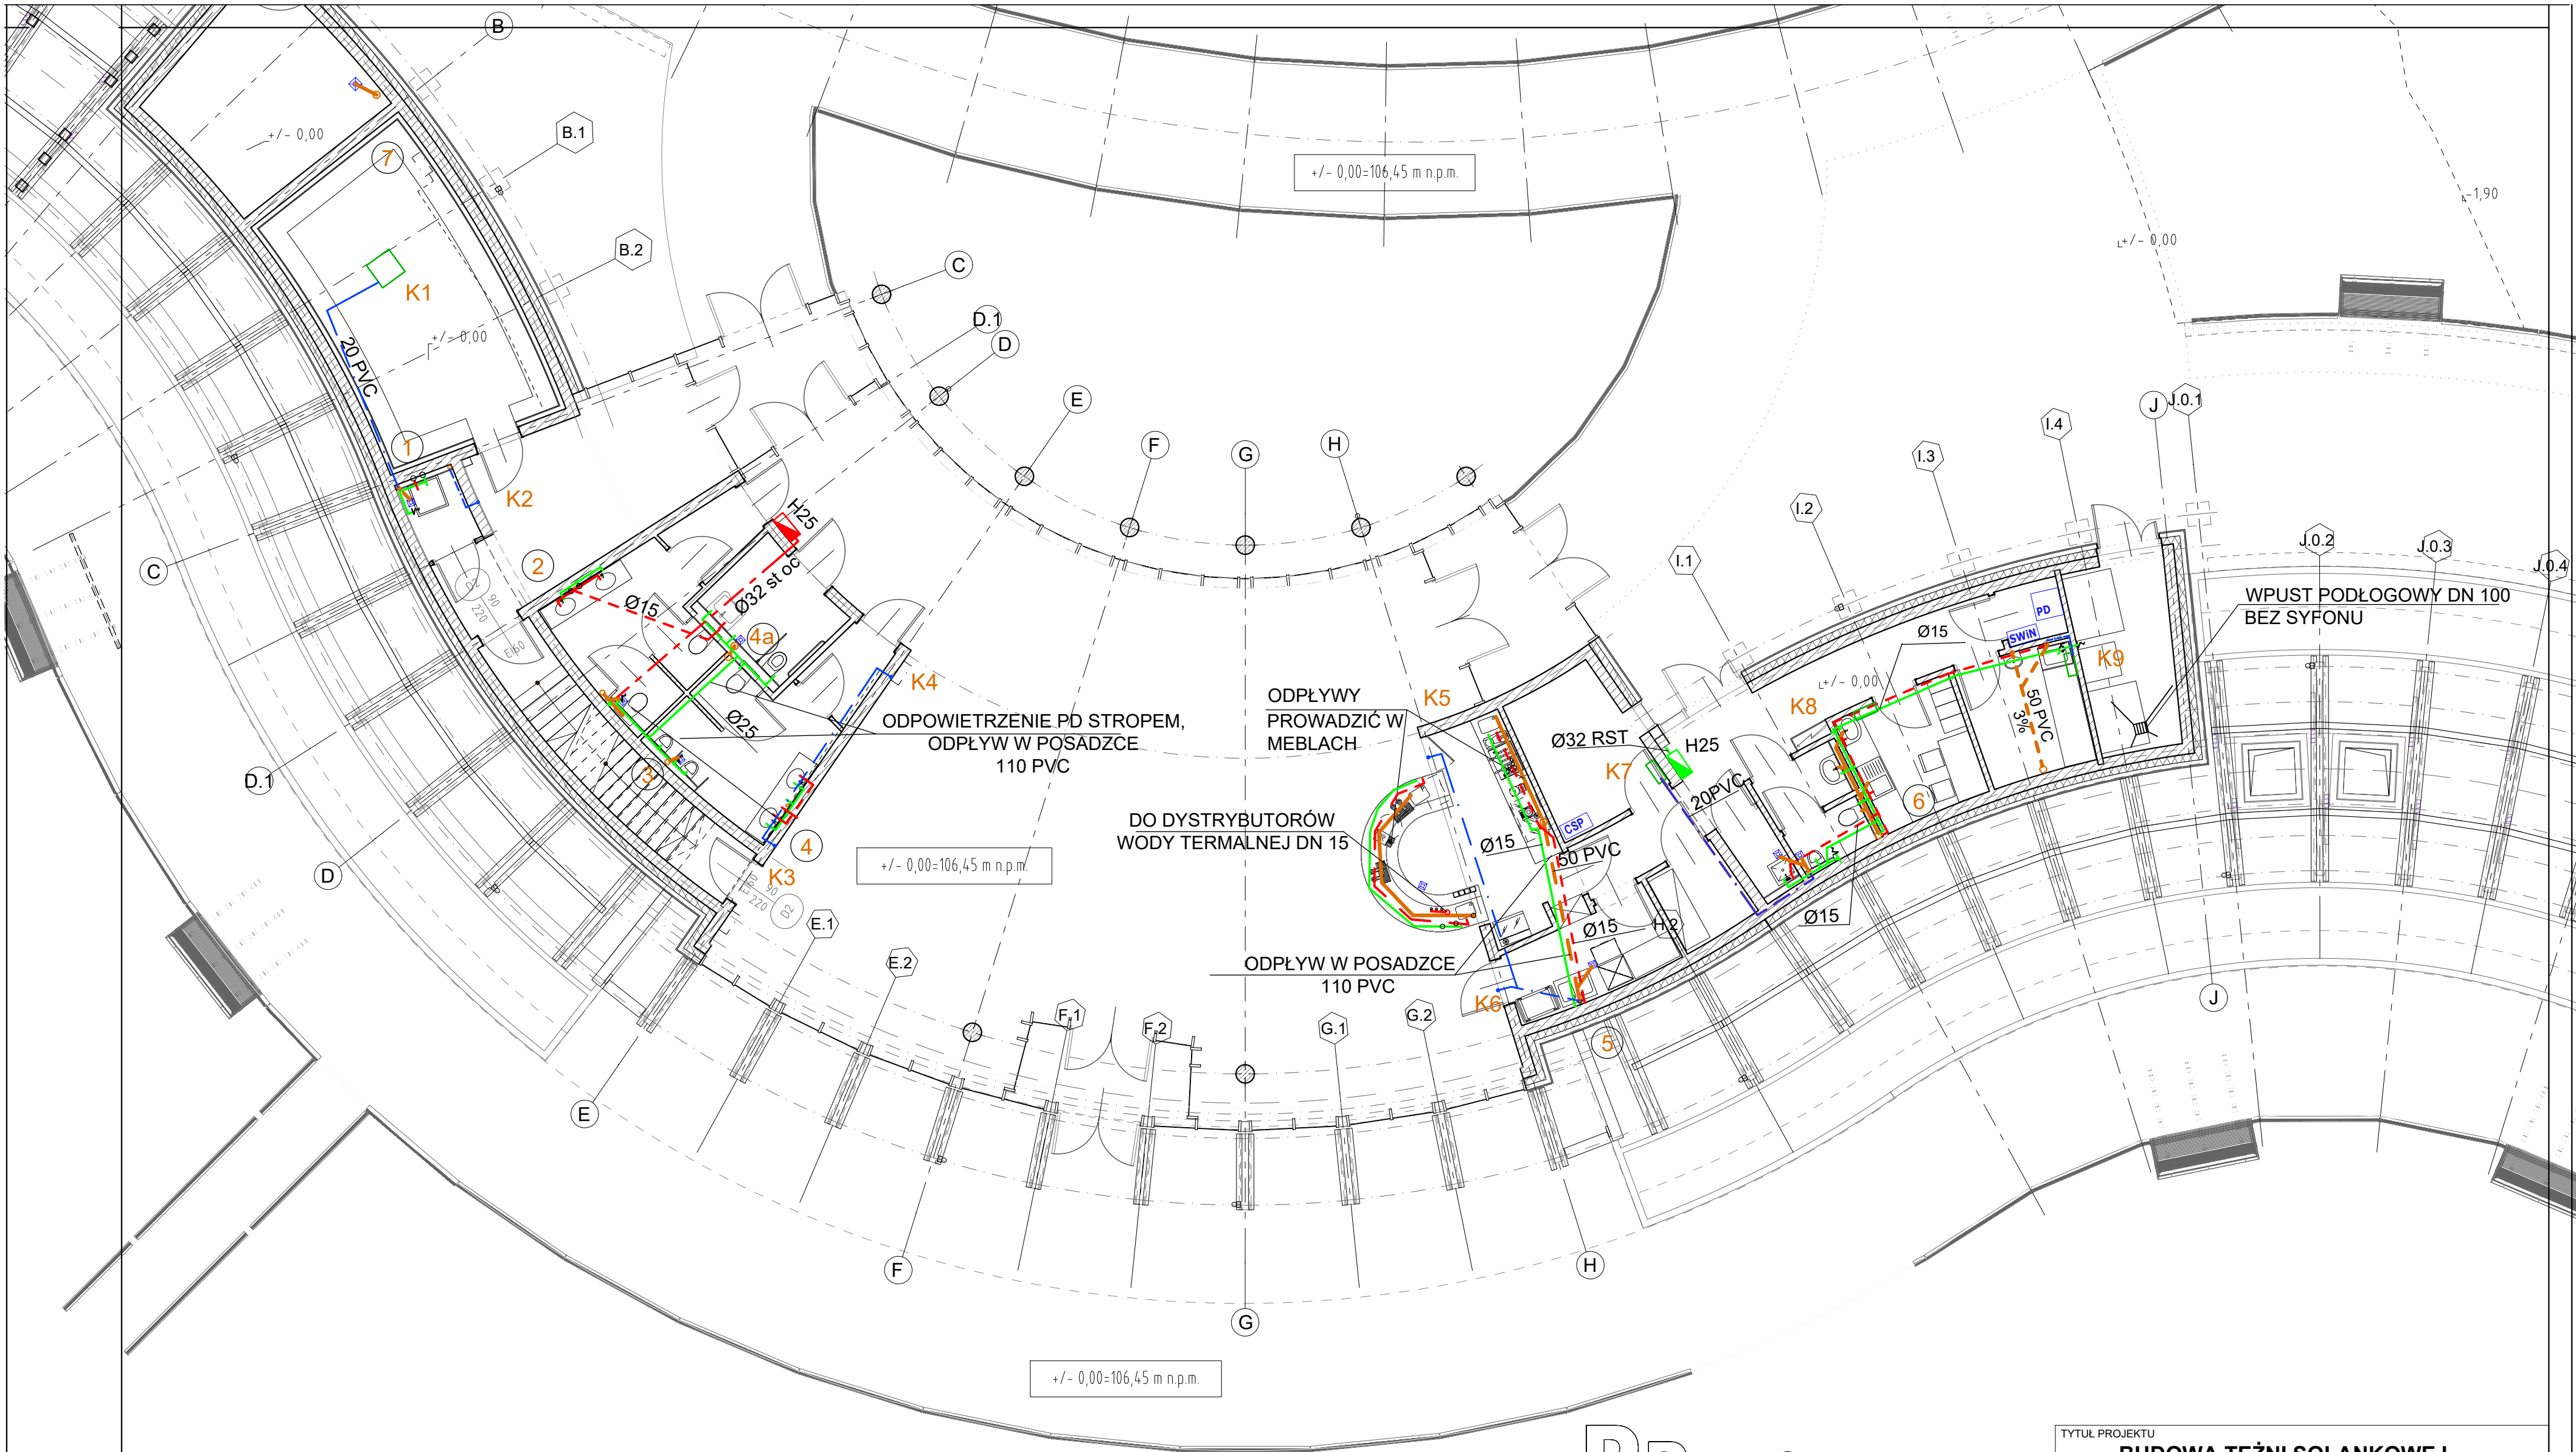

SKROPLINY Z KLIMATYZACJI 20 PVC

Pro Studio

Biuro Projektowe Sp. z o.o.

UL. WOJSKOWA 6, LOK. D6,
60-792 POZNAŃ
TEL. 61 663 87 35, 504 227 198

TYTUŁ RYSUNKU

INSTALACJE SANITARNE

RZYT POZIOMU ±0,00

GRUDZIEŃ 2020

RODZAJ OPRACOWANIA

BRANŻA SANITARNA

STADIUM OPRACOWANIA

PROJEKT
TECHNICZNY

TYTUŁ PROJEKTU

BUDOWA TĘŻNI SOLANKOWEJ
WRAZ Z PIJALNIĄ WODY,
NA DZIAŁCE NR EWID. 2146/41,
OBRĘB 1 UNIEJÓW, GM. UNIEJÓW

INWESTOR

GMINA UNIEJÓW
UL. BŁOGOSŁAWIONEGO BOGUMIŁA 13
99-210 UNIEJÓW

PROJEKTANT

mgr inż. JERZY KACZKOWSKI upr. 142/Pw/93

SPRAWDZAJĄCY

mgr inż. ZBIGNIEW KACZKOWSKI
upr. WKP/0196/PWOS/15

SKALA

1:100

NR RYSUNKU

S2