


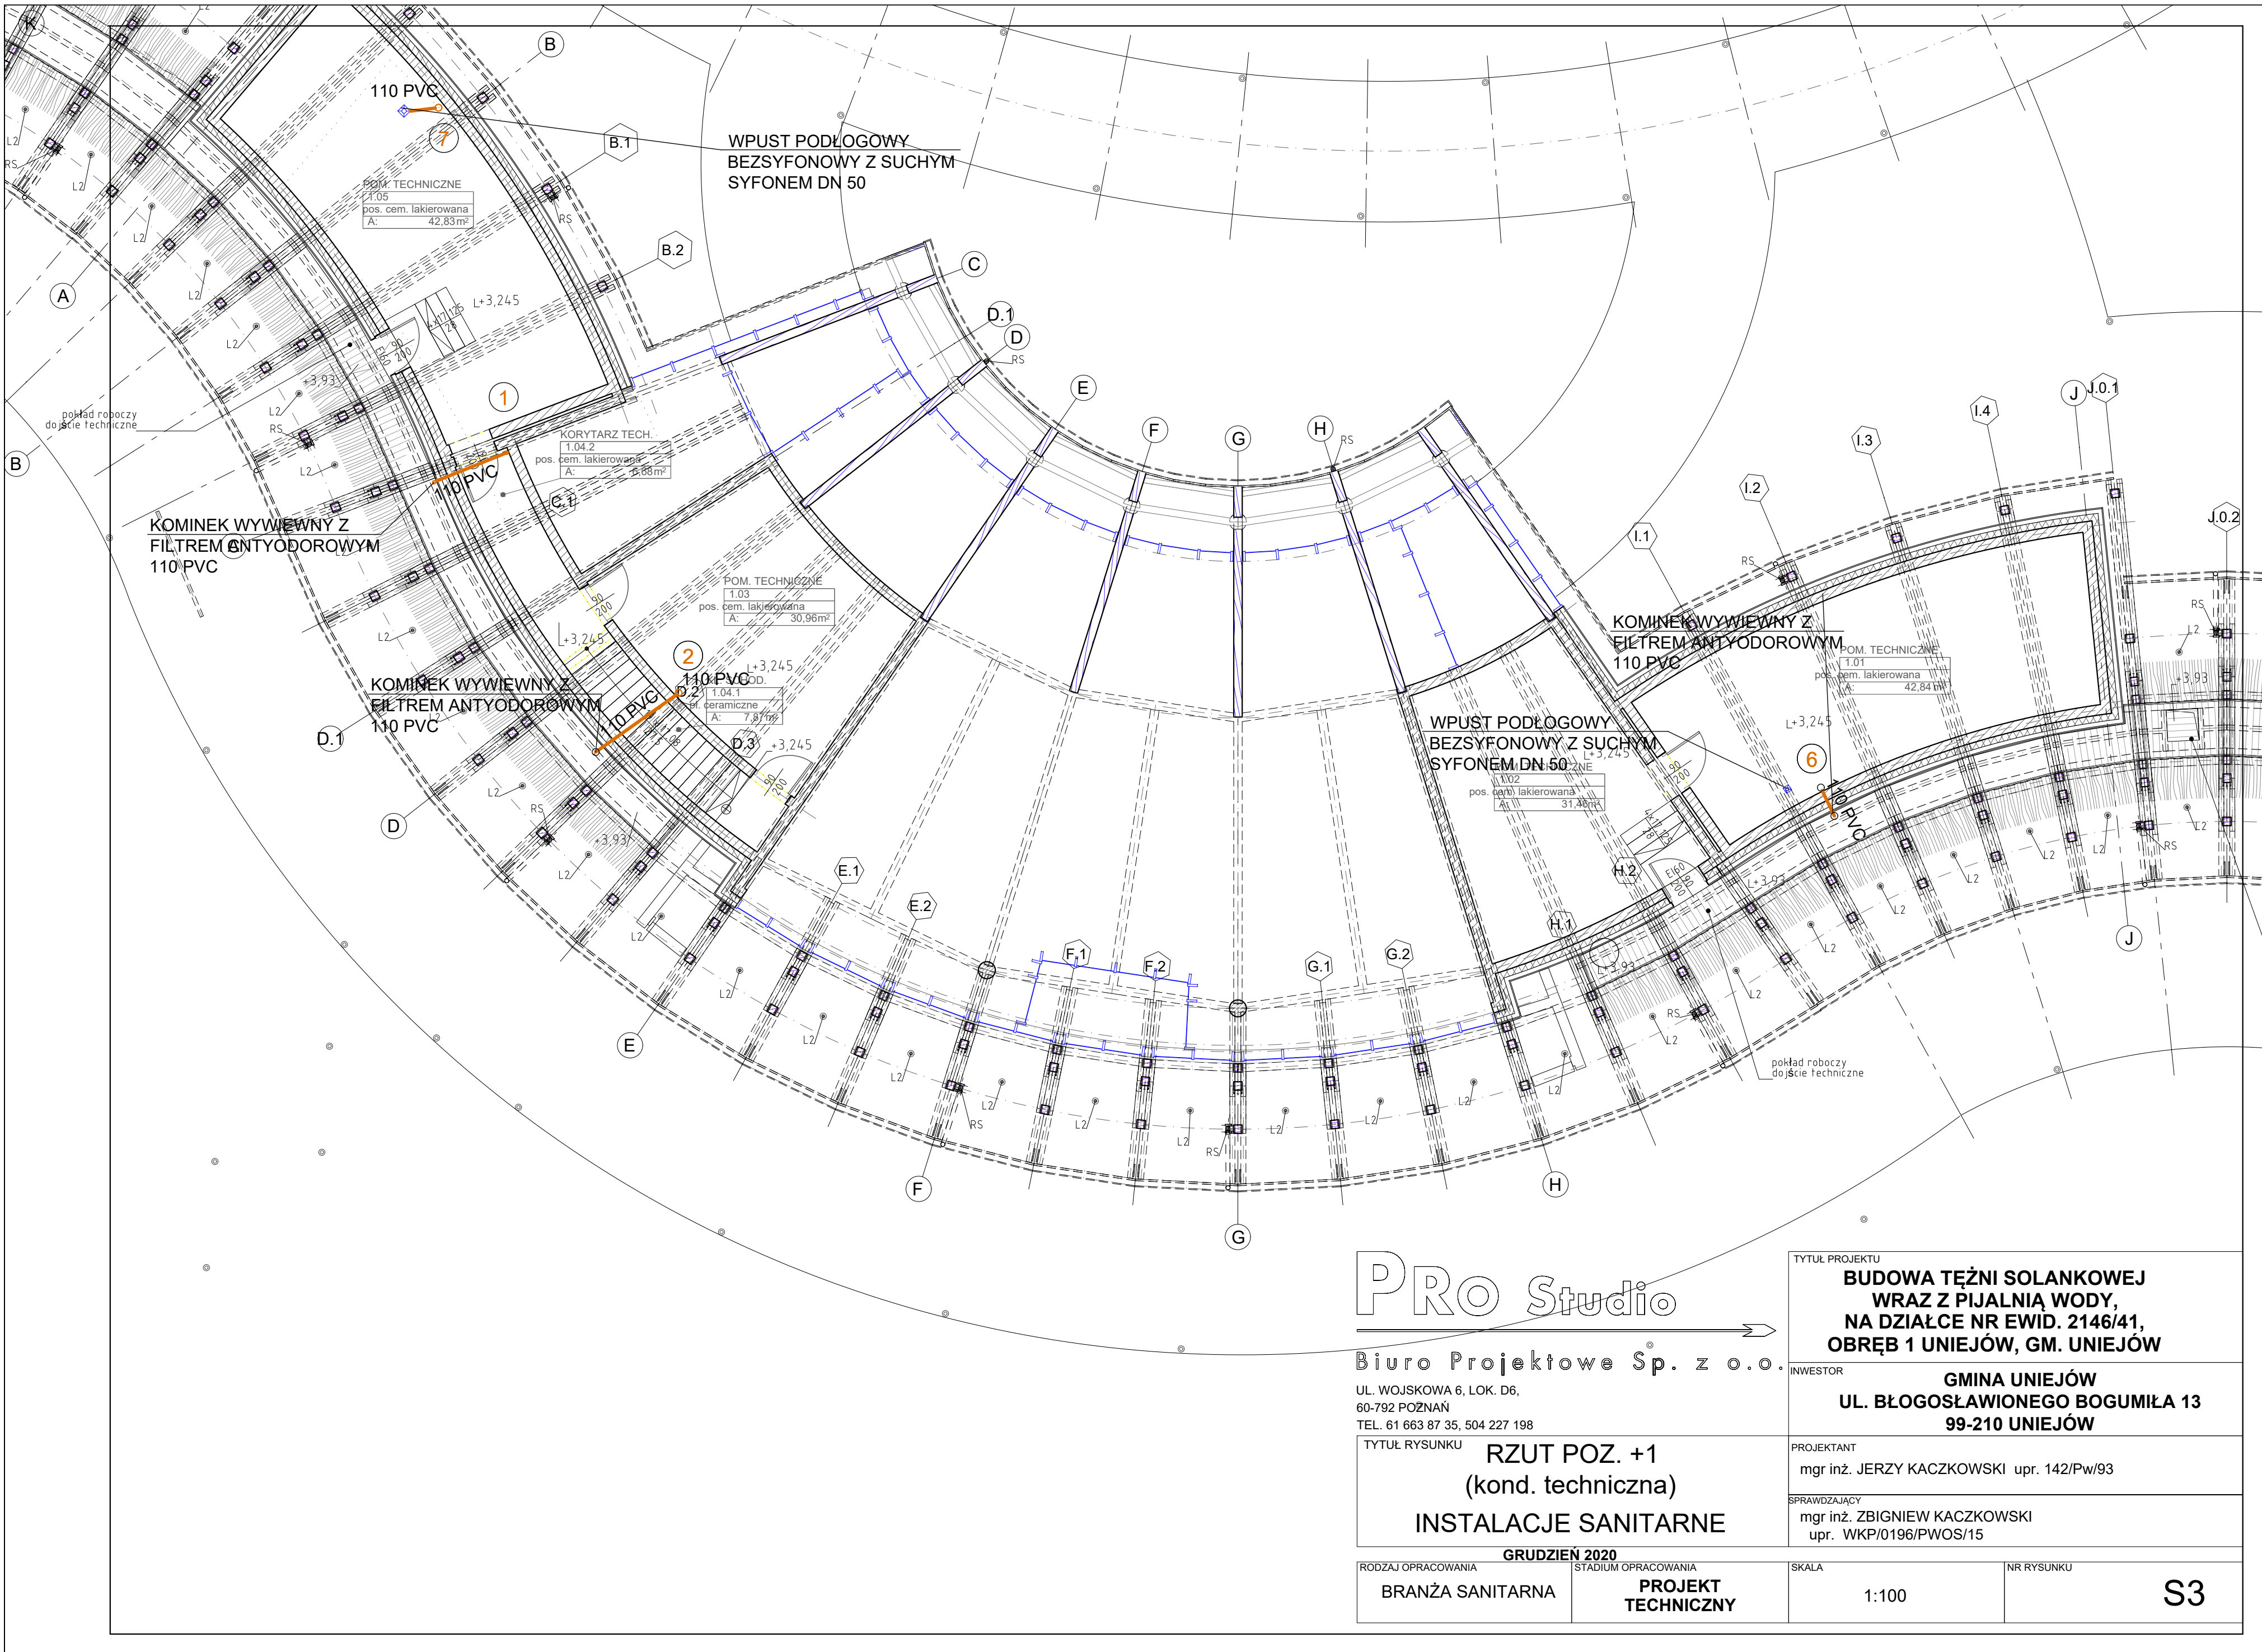

PRO Studio

Biuro Projektowe Sp. z o.o.

UL. WOJSKOWA 6, LOK. D6,
60-792 POZNAŃ
TEL. 61 663 87 35, 504 227 198

TYTUŁ RYSUNKU
**RZUT POZ. +1
(kond. techniczna)
INSTALACJE SANITARNE**

GRUDZIEŃ 2020
RODZAJ OPRACOWANIA
BRANŻA SANITARNA
STADIUM OPRACOWANIA
**PROJEKT
TECHNICZNY**

TYTUŁ PROJEKTU
**BUDOWA TEŻNI SOLANKOWEJ
WRAZ Z PIJALNIĄ WODY,
NA DZIAŁCE NR EWID. 2146/41,
OBRĘB 1 UNIEJÓW, GM. UNIEJÓW**
INWESTOR
**GMINA UNIEJÓW
UL. BŁOGOSŁAWIONEGO BOGUMIŁA 13
99-210 UNIEJÓW**
PROJEKTANT
mgr inż. JERZY KACZKOWSKI upr. 142/Pw/93
SPRAWDZAJĄCY
mgr inż. ZBIGNIEW KACZKOWSKI
upr. WKP/0196/PWOS/15
SKALA
1:100
NR RYSUNKU
S3