


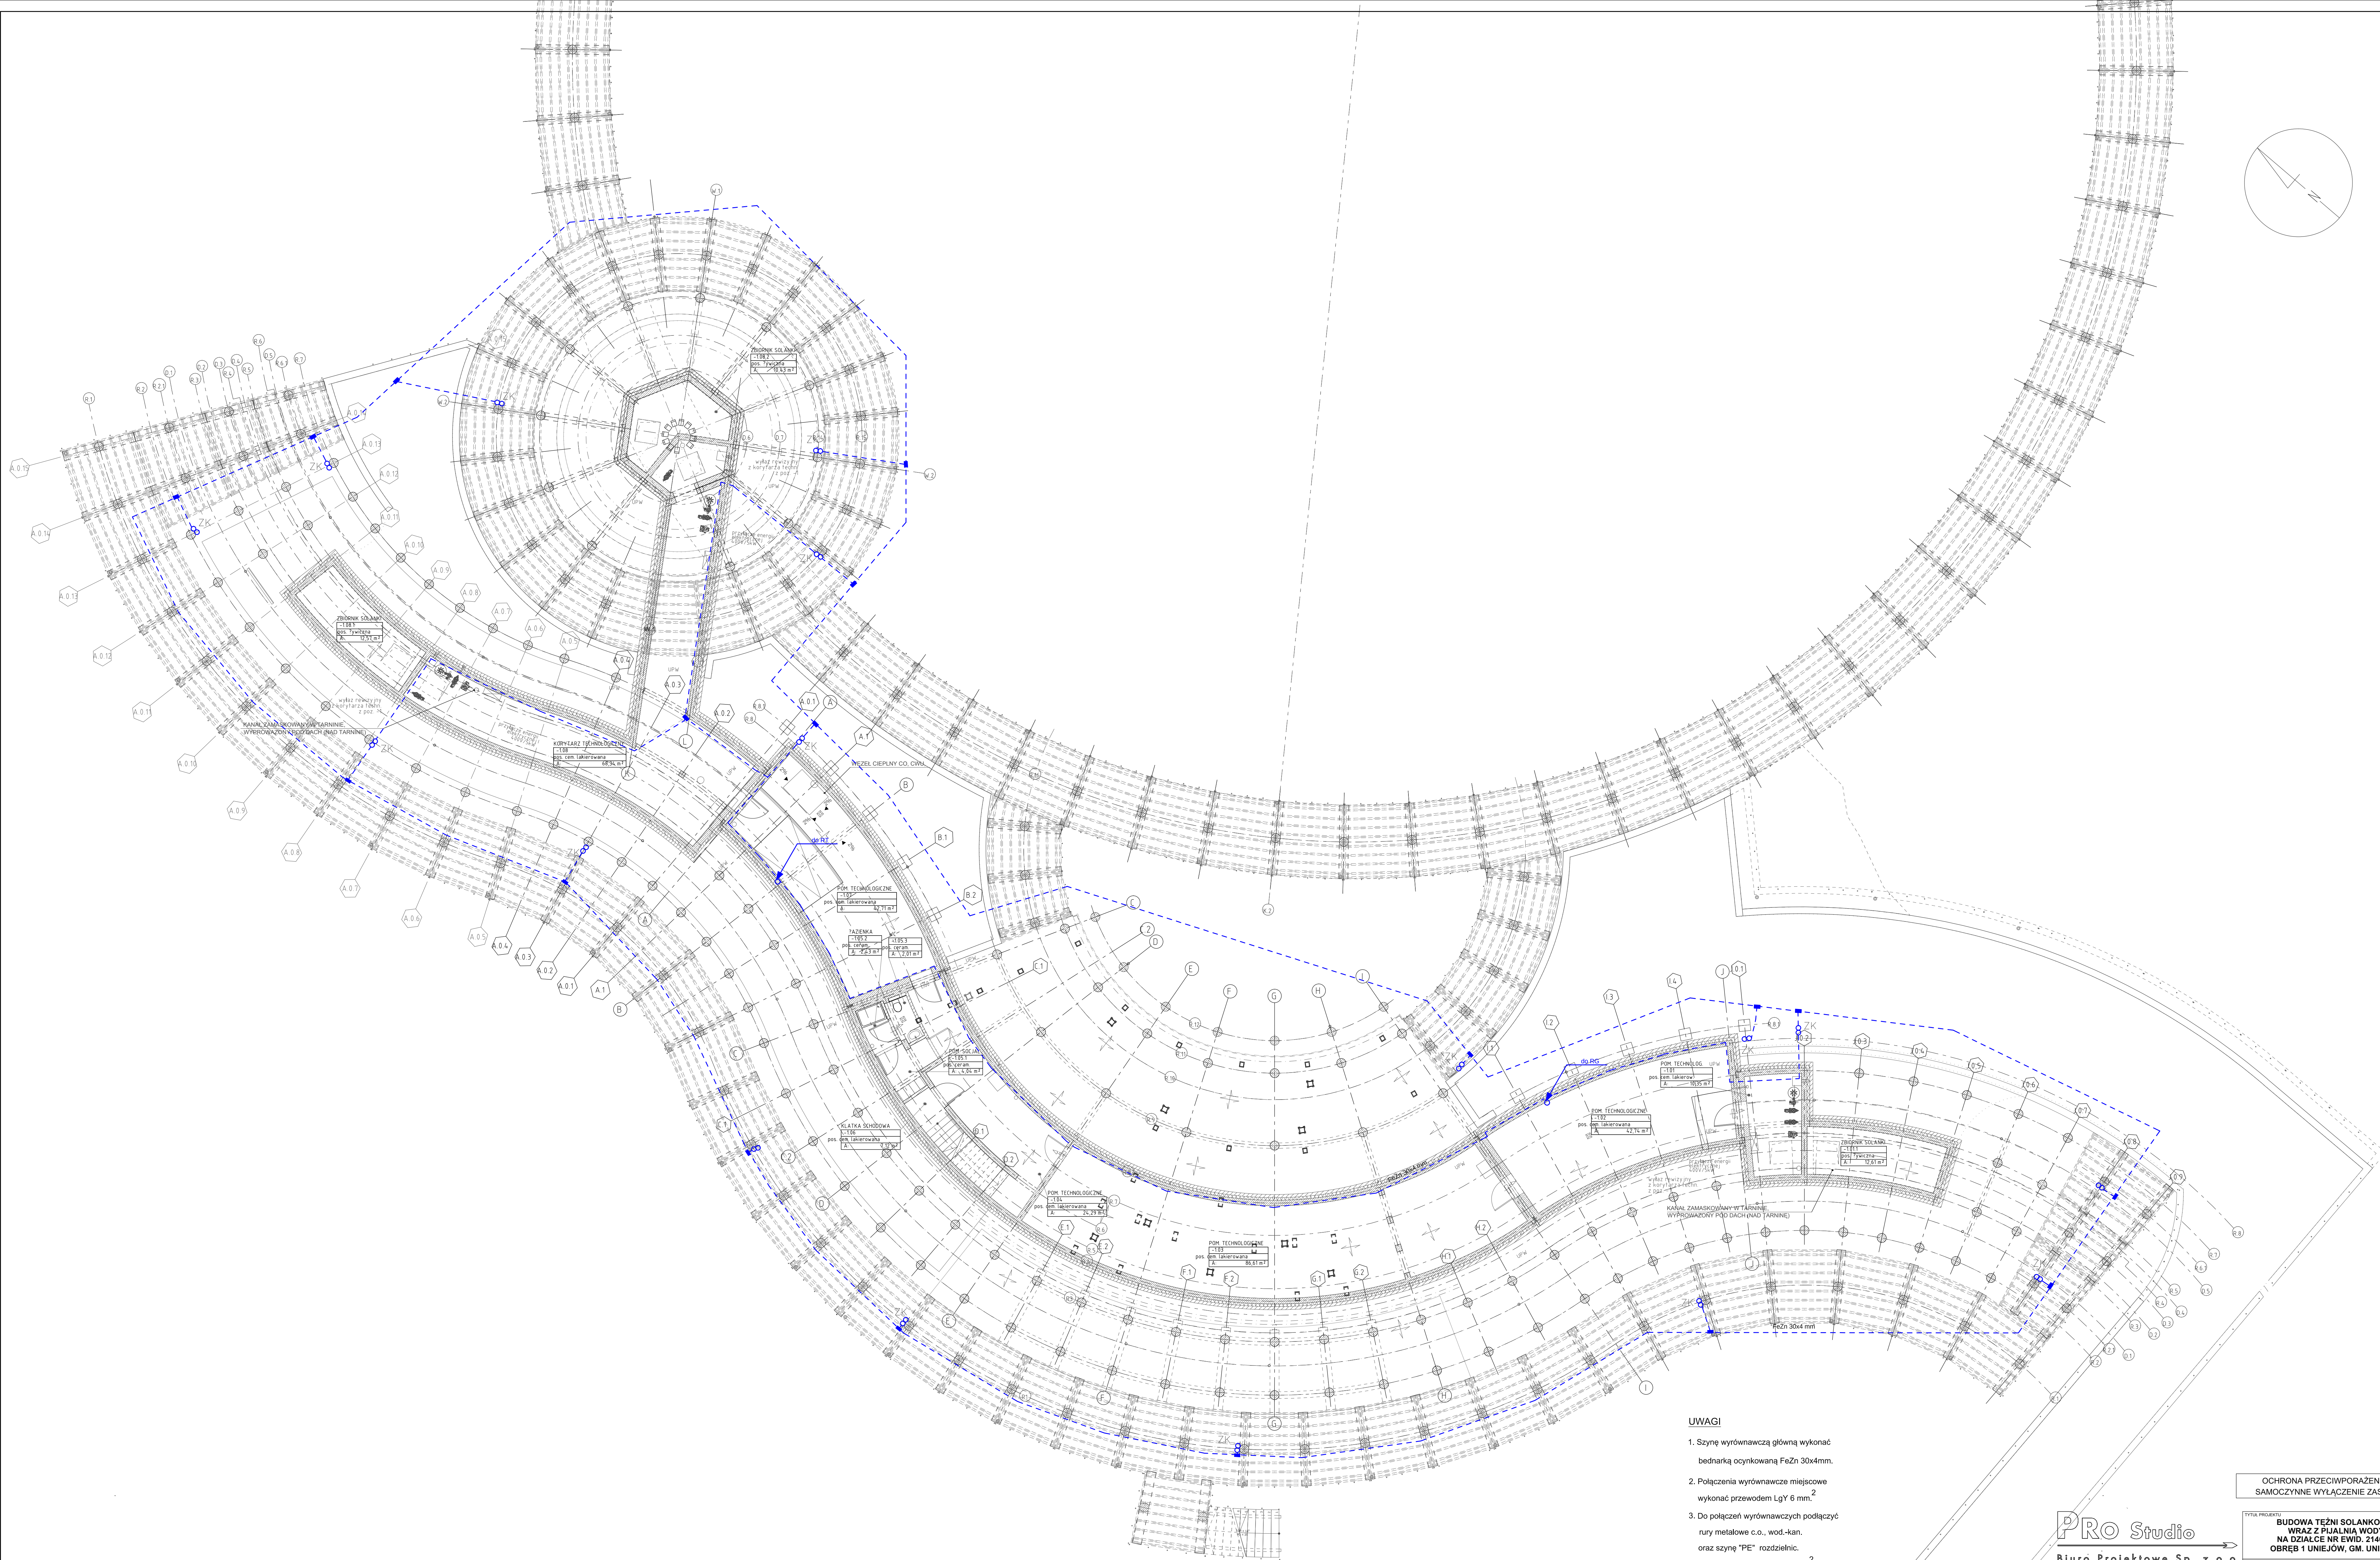

UWAGI

1. Szyne wyrównawczą główną wykonać bednarką ocynkowaną FeZn 30x4mm.
2. Połączenia wyrównawcze miejscowe wykonać przewodem LgY 6 mm²
3. Do połączeń wyrównawczych podłączyć rury metalowe c.o., wod.-kan. oraz szynę "PE" rozdzielnic.

Uziemienie ochronne LgY 6 mm²
FeZn 30x4 mm
Szyna uziemiająca BS 900 200

SU

Pro Studio

Biurowo Projektowe Sp. z o.o.

UL. WĘGOSKOWA 6, LOK. D6,
60-750 POZNAN
TEL. 61 663 87 35, 504 227 158
TYTUŁ RYSUNKU

RZUT PODZIEMIA

OCHRONA PRZECIWPORAŻENIOWA
SAMOCZYNNY WYŁĄCZENIE ZASILANIA

Tytuł projektu
BUDOWA TĘŻNI SOLANKOWEJ
WRAZ Z PIJALNIA WODY
NA DZIAŁCE NR EWID. 2146/41,
OBRĘB 1 UNIEJÓW, GM. UNIEJÓW

INWESTOR
GMINA UNIEJÓW
UL. BŁOGOSŁAWIONEGO BOGUMIŁA 13
99-210 UNIEJÓW

PROJEKTOWAŁ
Hanna Kowalewska
upr. 330/89/PW, 302/84/PW

SPRAWOCZAJĄCY
mgr inż. Marek Piwarski
upr. 180/88/PW

PROJEKT
BRANŻA ELEKTRYCZNA
PROJEKT
TECHNICZNY
SKALA
1:100
DOKUMENT
E-11