


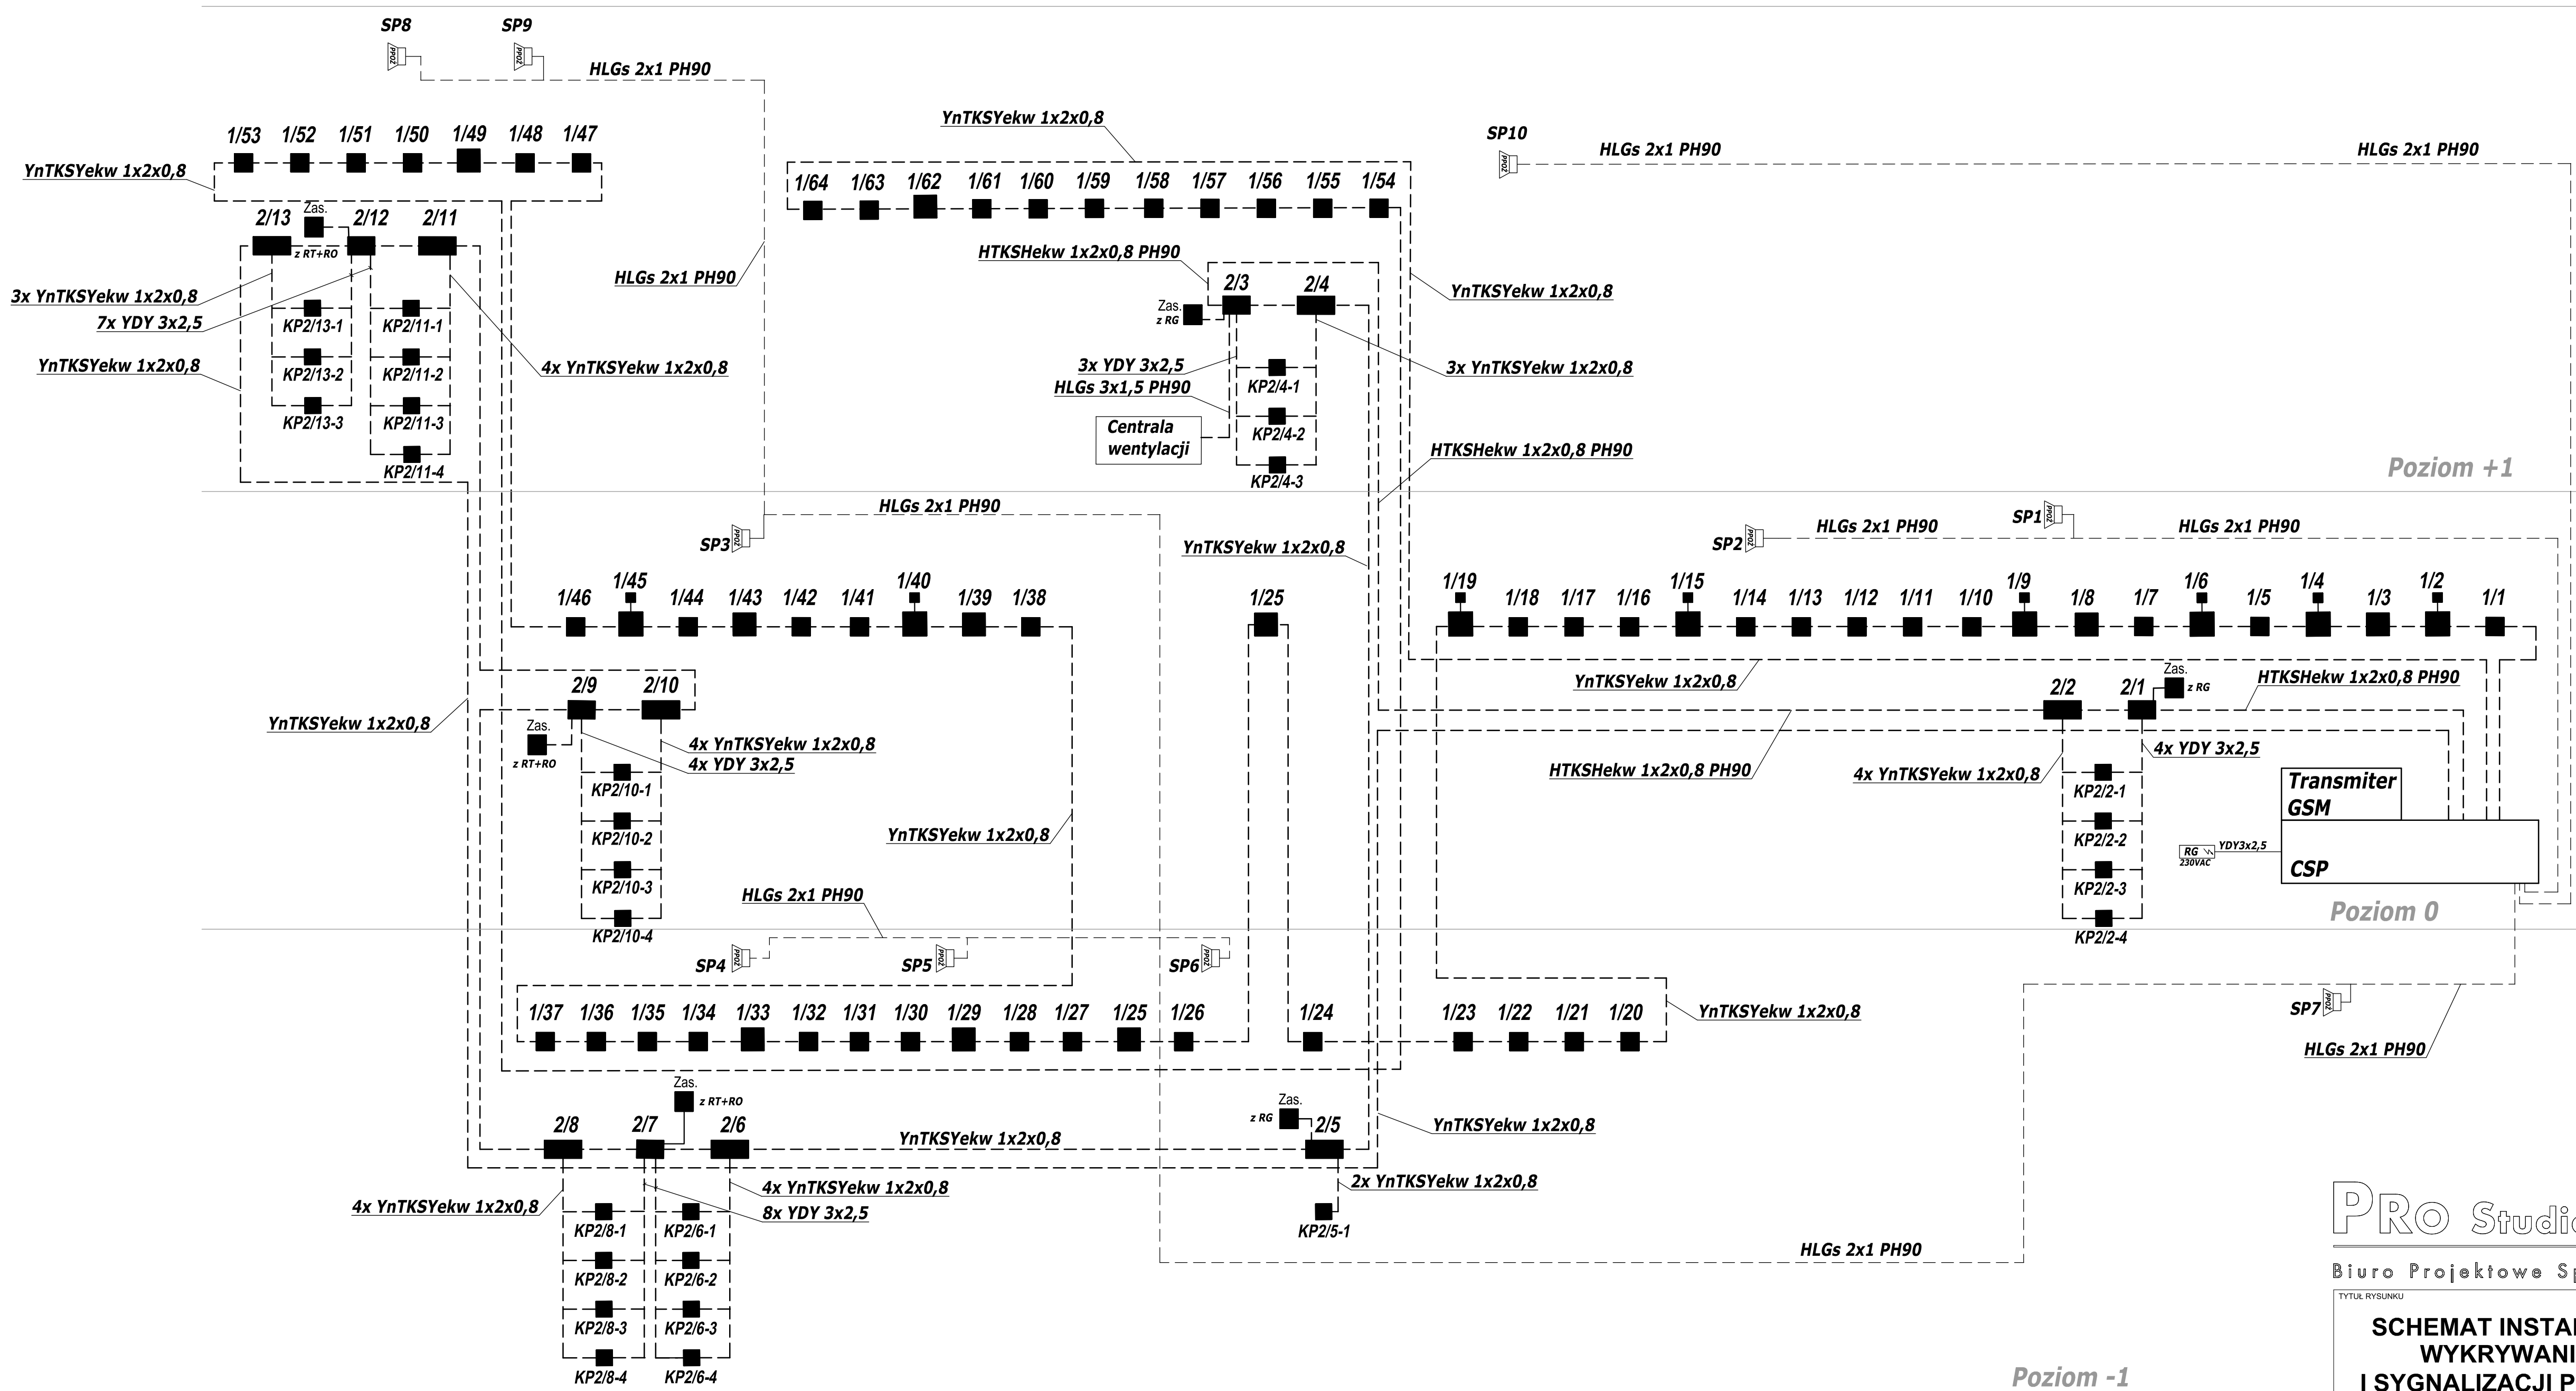

PRO Studio

Biuro Projektowe Sp. z o.o.

**SCHEMAT INSTALACJI
WYKRYWANIA
I SYGNALIZACJI POŻARU**

GRUDZIEŃ 2020

RODZAJ OPRACOWANIA

TELETECHNIKA

STADIUM OPRACOWANIA

PROJEKT
TECHNICZNY

SKALA

NR RYSUNKU

TEL/PW/07

TYTUŁ PROJEKTU
**BUDOWA TĘŻNI SOLANKOWEJ
WRAZ Z PIJALNIĄ WODY,
NA DZIAŁCE NR EWID. 2146/41,
OBRĘB 1 UNIEJÓW, GM. UNIEJÓW**

INWESTOR
**GMINA UNIEJÓW
UL. BŁOGOSŁAWIONEGO BOGUMIŁA 13
99-210 UNIEJÓW**

TELETECHNIKA
mgr inż. Przemysław Iwański
upr. DTT-TU/02234/02/U
mgr inż. Dawid Szlapka
upr. WKP/0184/PWOT/12