


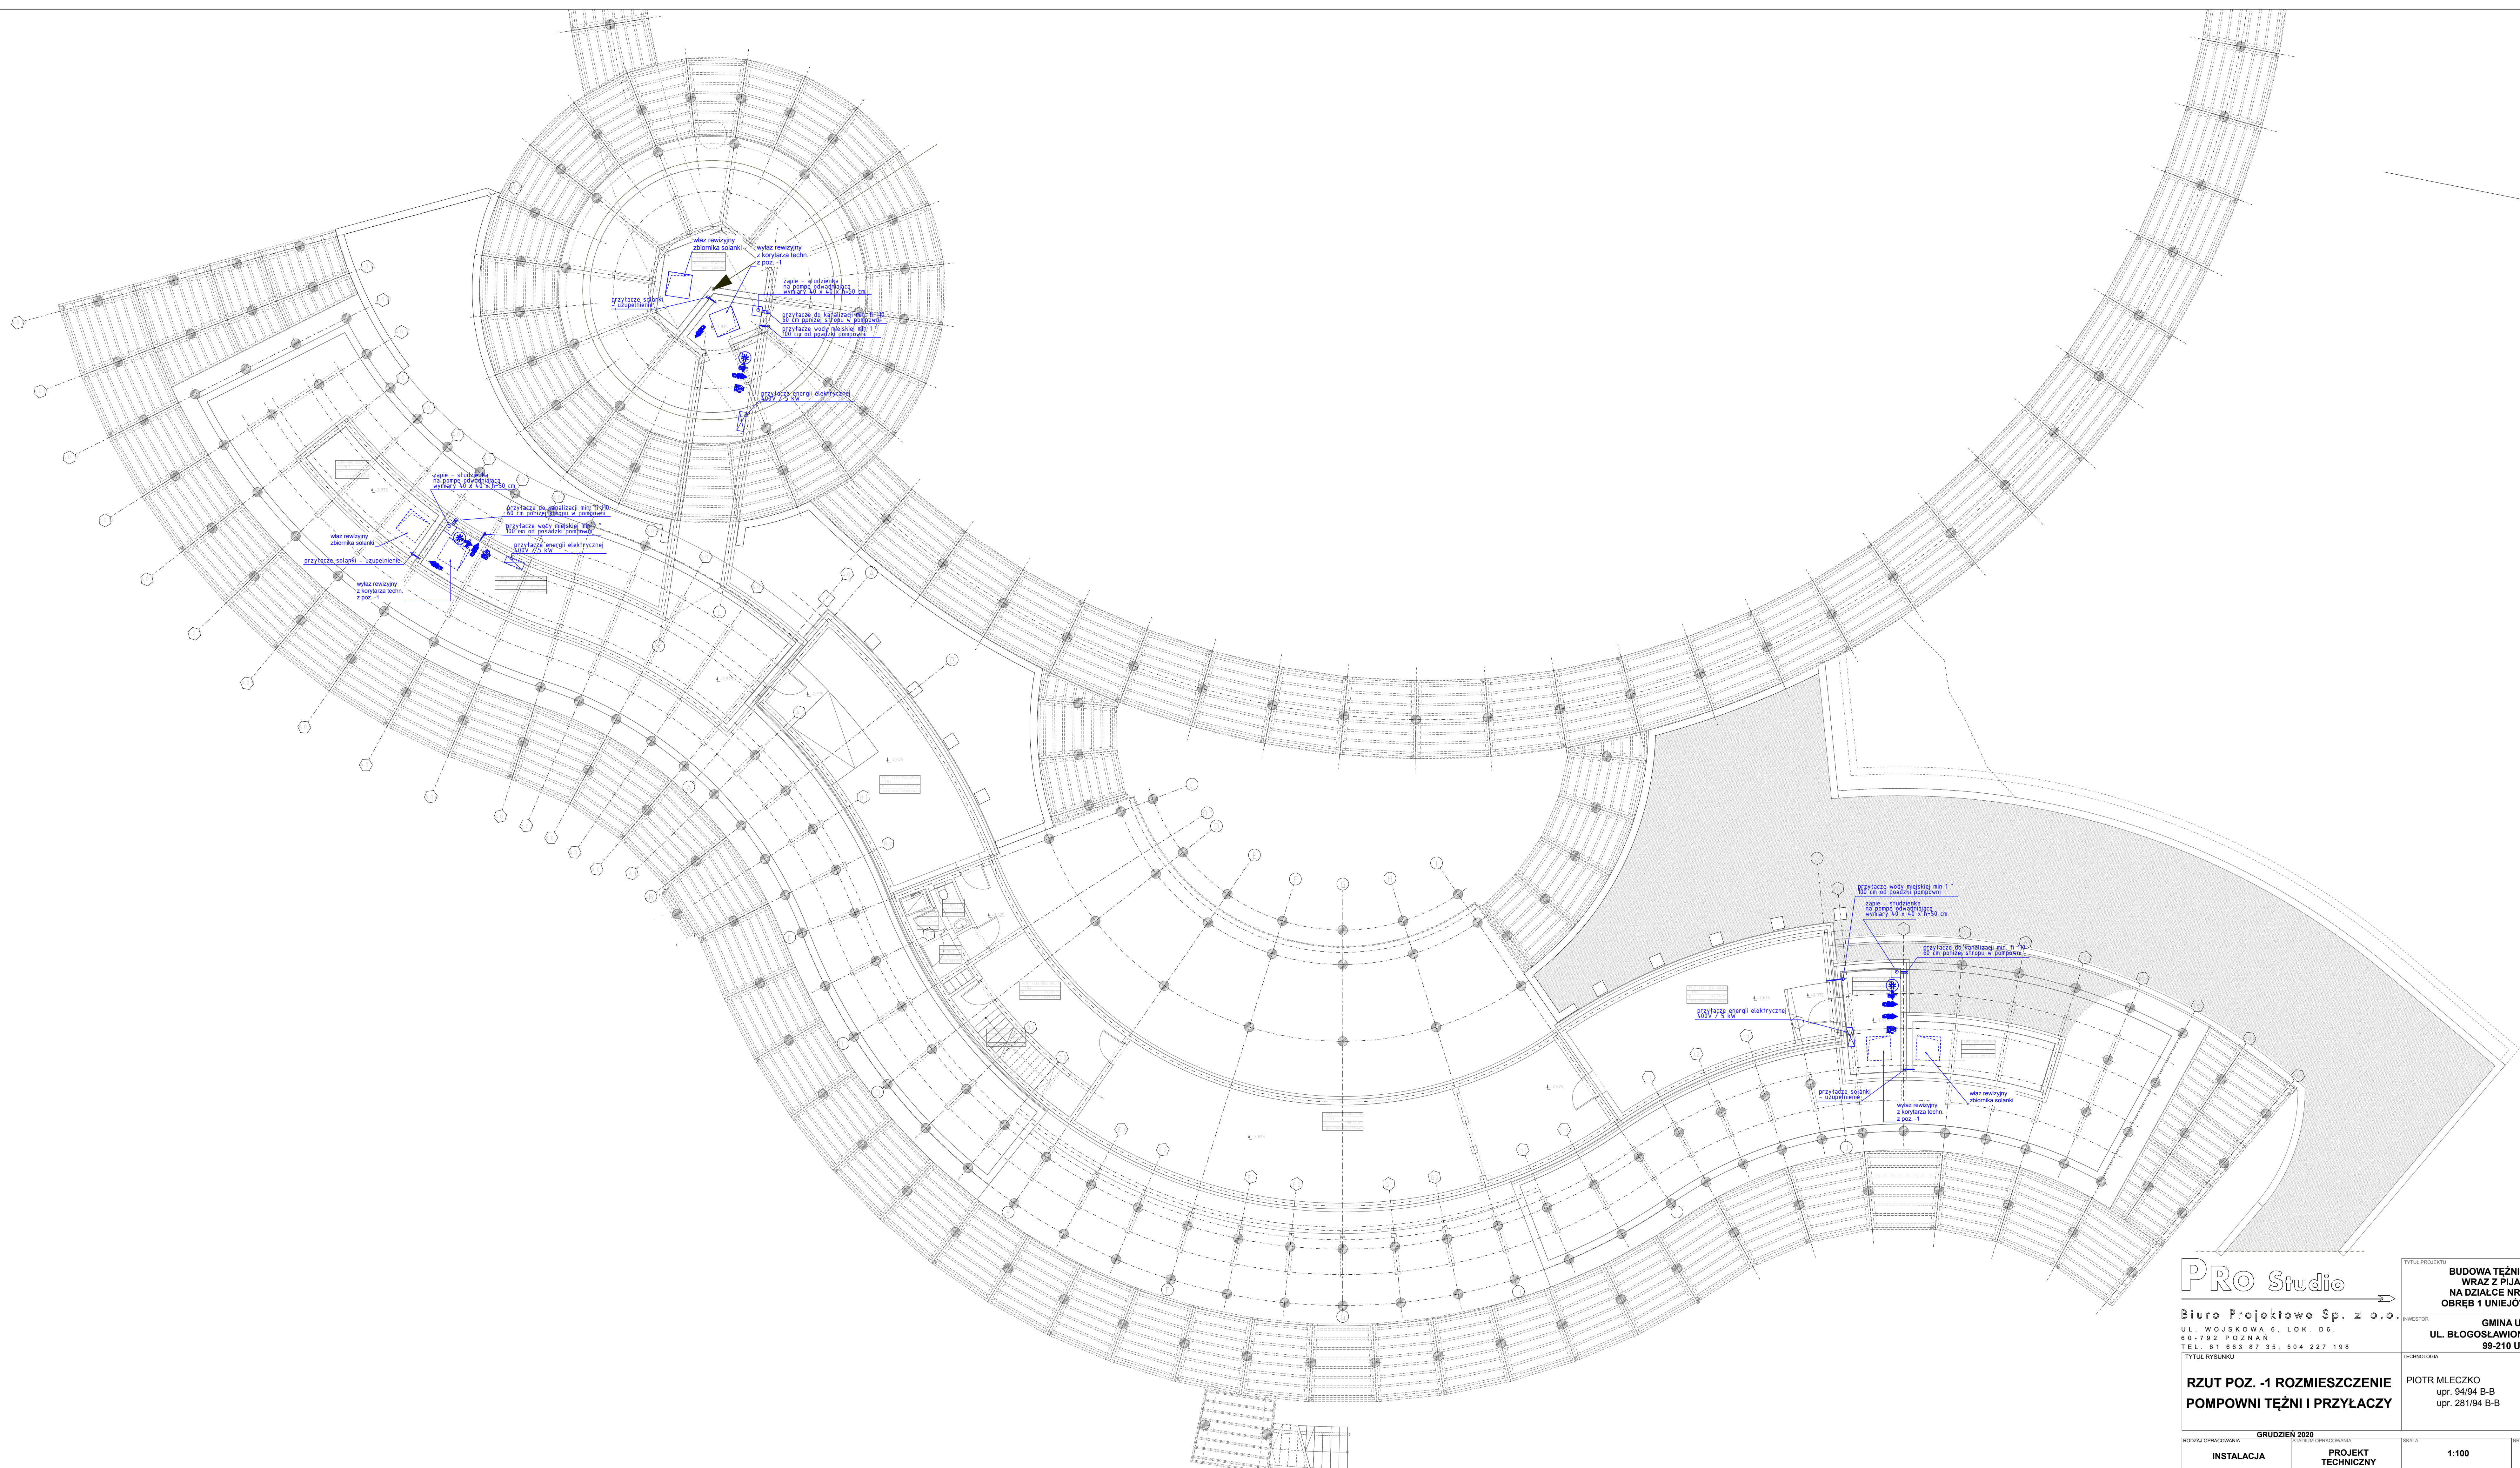

PRO Studio

Biurowo Projektowe Sp. z o.o.

ul. Wojskowa 8, lok. D6,
60-792 Poznań
tel. 61 863 87 35, 504 227 198

tytuł rysunku

tytuł projektu

Budowa Tężni Solankowej
wraz z Pijalnią Wody,
na działce nr ewid. 2146/1,
obrzeb 1 Uniejów, gm. Uniejów

inwestor

Gmina Uniejów
ul. Błogosławionego Bogumiła 13
99-210 Uniejów

technologia

Piotr Mleczko
upr. 94/94 B-B
upr. 281/94 B-B

projekt opracowany

grudzień 2020

projekt wykonany

instalacja

projekt

techniczny

skala

1:100

nr rysunku

A/W/05.0