


ELEWACJA PÓŁNOCNO-ZACHODNIA

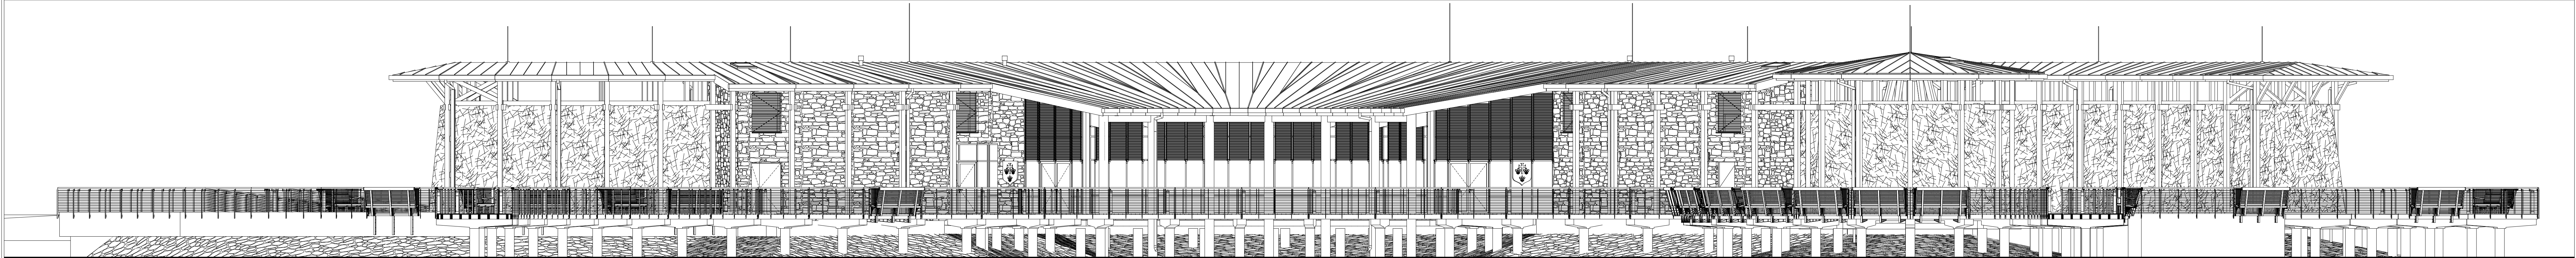

ELEWACJA PÓŁNOCNO-WSCHODNIA

ZASTOSOWANE MATERIAŁY WYKOŃCZENIOWE I ELEWACYJNE:

1. pokrycie dachowe - blacha miedziana gr. 0,6 mm, w kolorze naturalnym, podciągająca spływowaniu pod wpływem czynników naturalnych do koloru zielonego lub niebiesko - zielonego po upływie nawet do 30 lat w warunkach pozamiejsczych;
2. łącząca elewacji budynku pjalni wód- lokalny kamień wapienno-krzemionkowy - opoka w kolorze naturalnym iżn. kremowym, żółtawym, jasno szarym w. zmiennych proporcjach oraz 1żw. rumowisko kamieni w formie kamienia łamanego (opoka w kolorze naturalnym) jako obsypka ścian zewnętrznych kondygnacji -1 znajdujących się powyżej poziomu terenu
- 2.1.1. struktura ścian zewnętrznych:
2.1.1.1. Poziom -1
- ściany zewnętrzne: żelbetowe gr. 24cm, termoizolacja - wetna skalna, hydroizobizowana gr.12 cm, $\lambda = 0,038$ w/mk, zewnętrzna warstwa ochronna i dociskowa z bloków betonowych gr. 14cm, zewnętrzna powłoka izolacyjna poniżej gruntu - mata bentonitowa, powyżej gruntu - powłokowe materiały kauczukowo-bitumiczne oraz obsypka-rumowisko
2.1.2. Poziom 0 oraz poziom +1
- ściany zewnętrzne: żelbetowe gr. 24cm, termoizolacja - wetna skalna, hydroizobizowana gr.17 cm, $\lambda = 0,038$ w/mk, pustka powietrzna gr. 2cm, zewnętrzna okładzina kamienna gr. 12-14cm na kotwach i wspornikach systemowych ze stali nierdzewnej
- ściany pylonów przy osiach „E” i „H”- bločki betonowe gr. 19 cm, okładzina zewnętrzna kamienna gr. 10-12 cm na kotwach ze stali nierdzewnej
3. konstrukcja drewniana łążni wraz z dachami, także widoczna konstrukcja dachowa budynku pjalni wód - drewno modrzewiowe w kolorze naturalnym podlegające spłytnowaniu pod wpływem czynników naturalnych do koloru srebrno-szarego lub ciemniejszego pod wpływem słońca
4. pokłady drewniane ciągów spacerowych przy łążni i budynku - drewno modrzewiowe w kolorze naturalnym podlegające spłytnowaniu pod wpływem czynników naturalnych
5. drewniane elementy mater. architektury - drewno modrzewiowe w czynnikach naturalnych, stalowe elementy mater. architektury - lakierowane w kolorze szarym grafitowym, elementy mocujące itp. w kolorze stalowym - stal nierdzewna
6. elementy żelbetowe konstrukcji - kolor szary jasny
Wykończenie powierzchni z betonu:
6.1 części nadziemne:
6.1.1 przy dobrej jakości (gładkości) powierzchni betonu i o kolorze jasnoszarym: preparat do impregnacji betonu głęboko penetrujący, wzmacniający powierzchnie, przeciwdrogi, nie zmieniający koloru (np. Dynasil Protect),
6.1.2 przy gorszej jakości (gładkości) powierzchni betonu i/ lub ciemnym, niejednorodnym kolorze: szpachlowanie oraz farba do betonu w kolorze jasnoszarym (np. systemowe szpachlówka + farba PAFEL KONDIFINISH + COLDRITE BETON)
6.2 części podziemne:
powłokowe preparaty gruntujące (np. dyspersje asfaltowo-kauczukowe)
7. elementy balustrad zewnętrznych - stępki stalowe lakierowane w kolorze szarym grafitowym, cegła w kolorze stalowym, podwytł drewniany modrzewiowy w kolorze naturalnym, elementy mocujące itp. w kolorze stalowym - stal nierdzewna
8. ścianki - aluminiowo-szkłane - profile nośne kompozytowe dewialno-aluminiowe z pokryciem z drewna
9. rumowisko kamieni wapiennych jako obsypka części podziemia budynku pjalni wód i budowli łążni - lokalny kamień wapienno-krzemionkowy - kolor naturalny
10. kostka granitowa 10/10 cm, rzędowa, płonieniowana - kolor szary
11. nawierzchnia mineralna - żwirowa - kolor naturalny.

PRO Studio

Biuro Projektowe Sp. z o.o.

UL. WOJSKOWA 6, LOK. D6,
60-792 POZNAN
TEL. 61 663 87 35, 604 227 198
TYTUŁ RYSUNKU

ELEWACJE :
PÓŁNOCNO-ZACHODNIA
PÓŁNOCNO-WSCHODNIA

GRUDZIEŃ 2020
RÓDZAJ OPRACOWANIA
ARCHITEKTURA
PROJEKT
TECHNICZNY

TYTUŁ PROJEKTU
BUDOWA TEŻNI SOLANKOWEJ
WRAZ Z PIALNIĄ WODY
NA DZIAŁCE NR EWID. 2146/41
OBREB 1 UNIEJÓW, GM. UNIEJÓW

INWESTOR
GMINA UNIEJÓW
UL. BŁOGOSŁAWIONEGO BOGUMIŁA 13
99-210 UNIEJÓW

ARCHITEKTURA
arch. WOJCIECH KUJAWIŃSKI
upr. WP-OIA/OKK/UpB/18/2008
arch. MAREK LIPOWICZ
arch. wnętrz BEATARAMLAU-WILKIEWICZ
SPRAWDZAJĄCY
arch. JACEK STRÓŻEWSKI
upr. 18/85/Gw

SKALA
1:100
NR RYSUNKU
A / PW/03.1