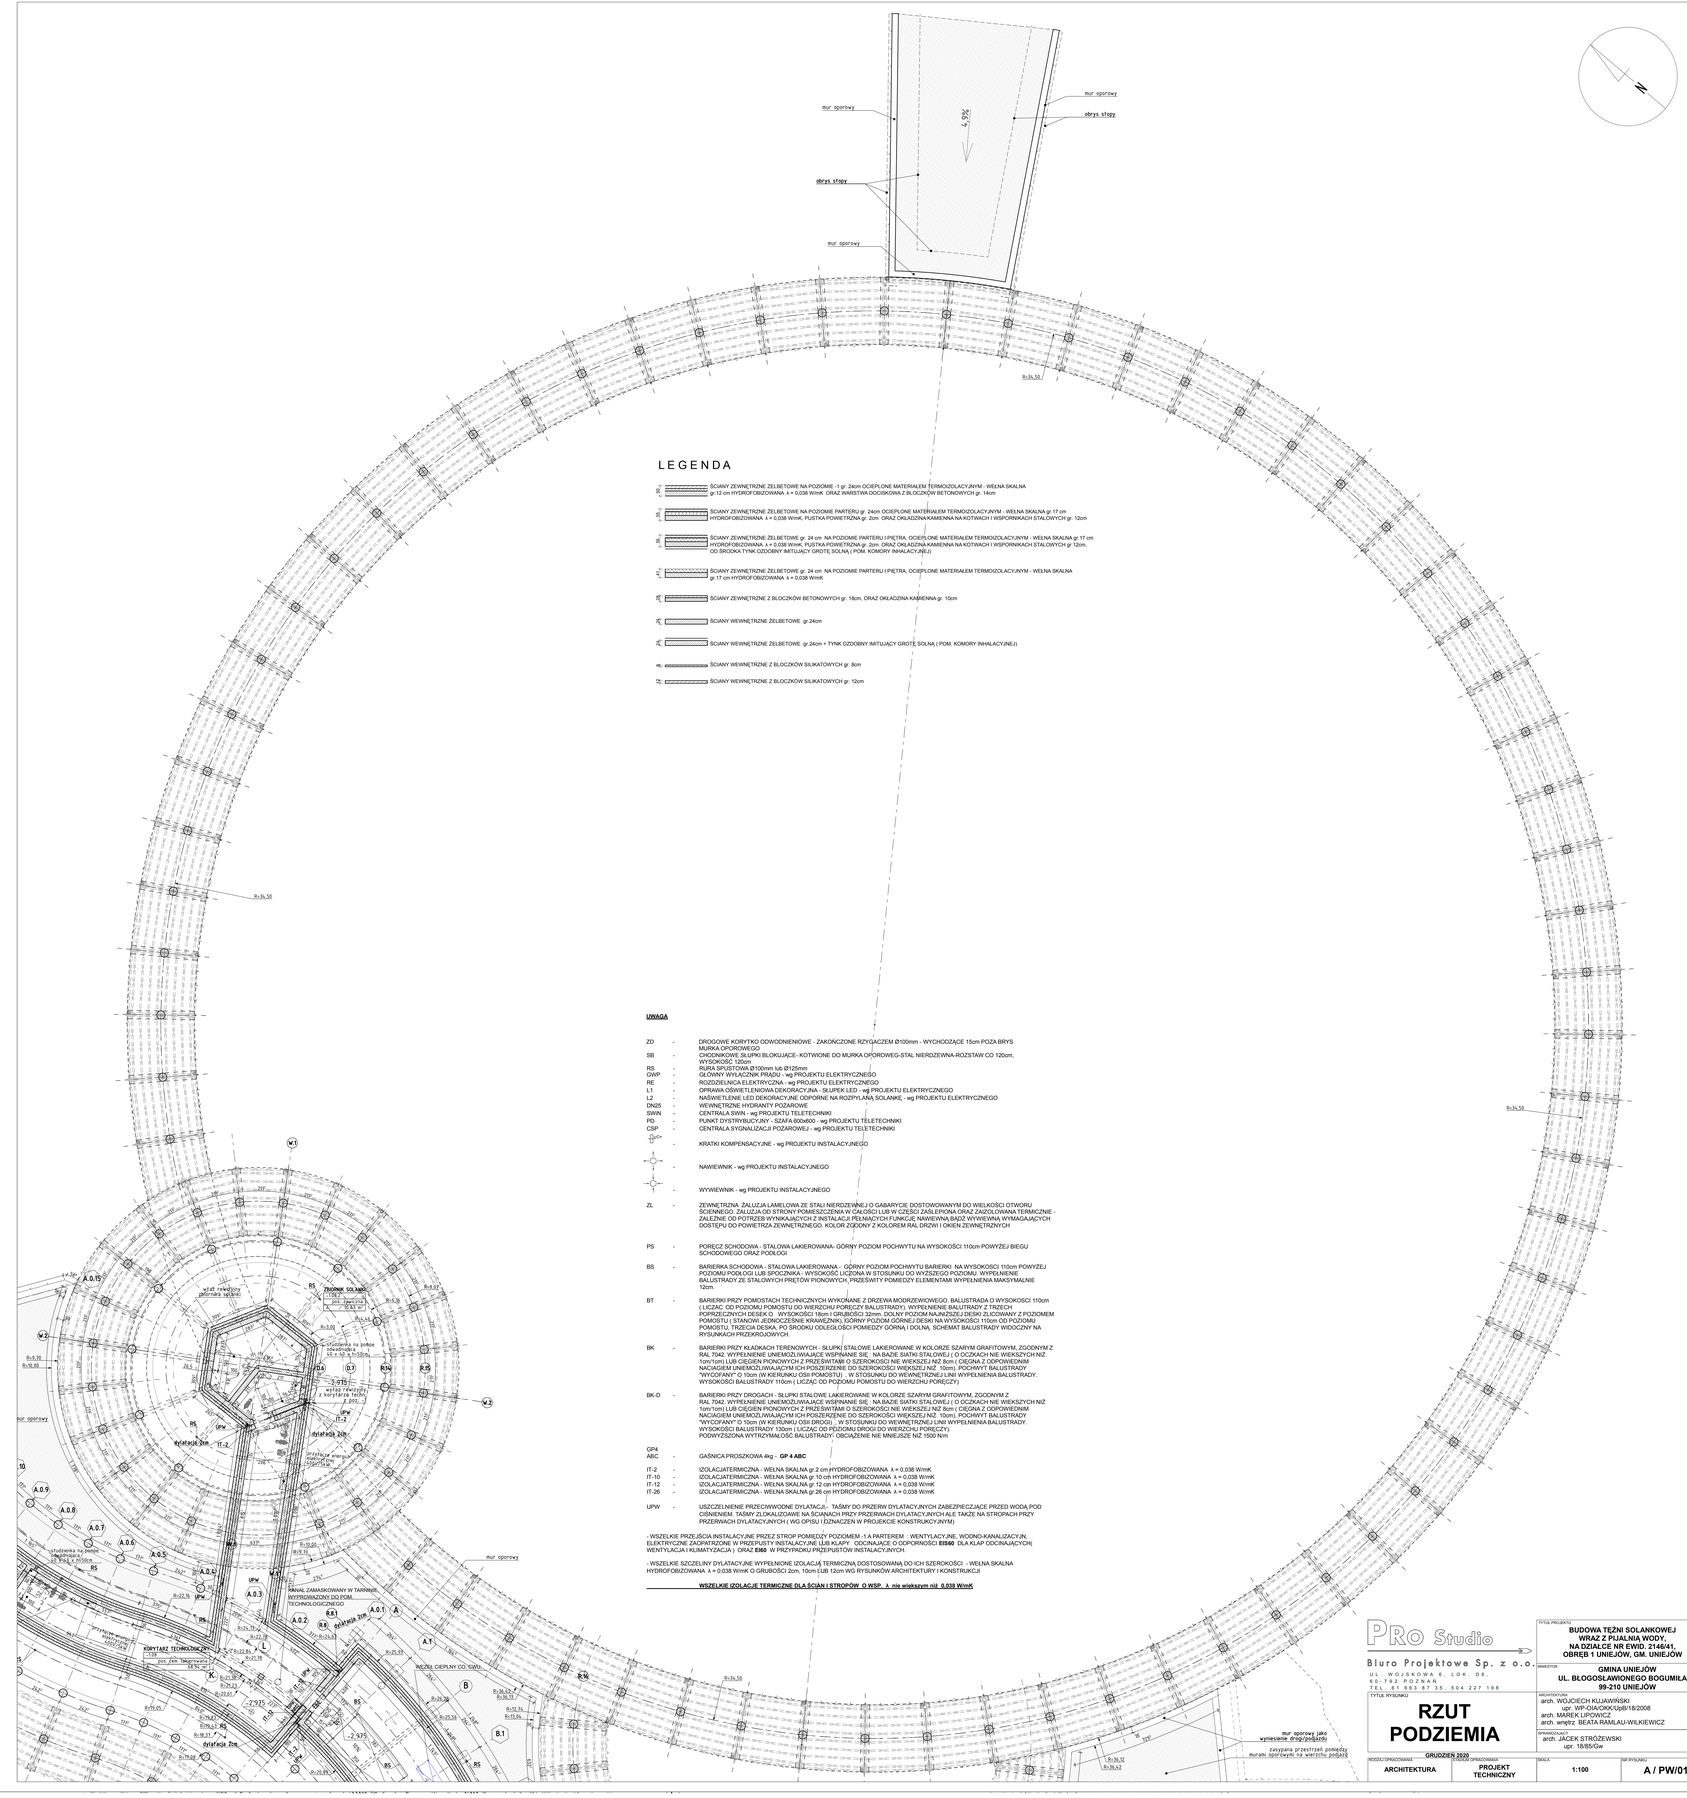
mur oporowy
mur oporowy
obrys stopy
obrys stopy
mur oporowy
4,9%
R=34,50
R=34,50
R=34,50
R=34,50
W.1
W.2
W.3
A.0.15
A.0.9
A.0.8
A.0.7
A.0.6
A.0.5
A.0.4
A.0.3
A.0.2
A.0.1
A.1
B.1
