


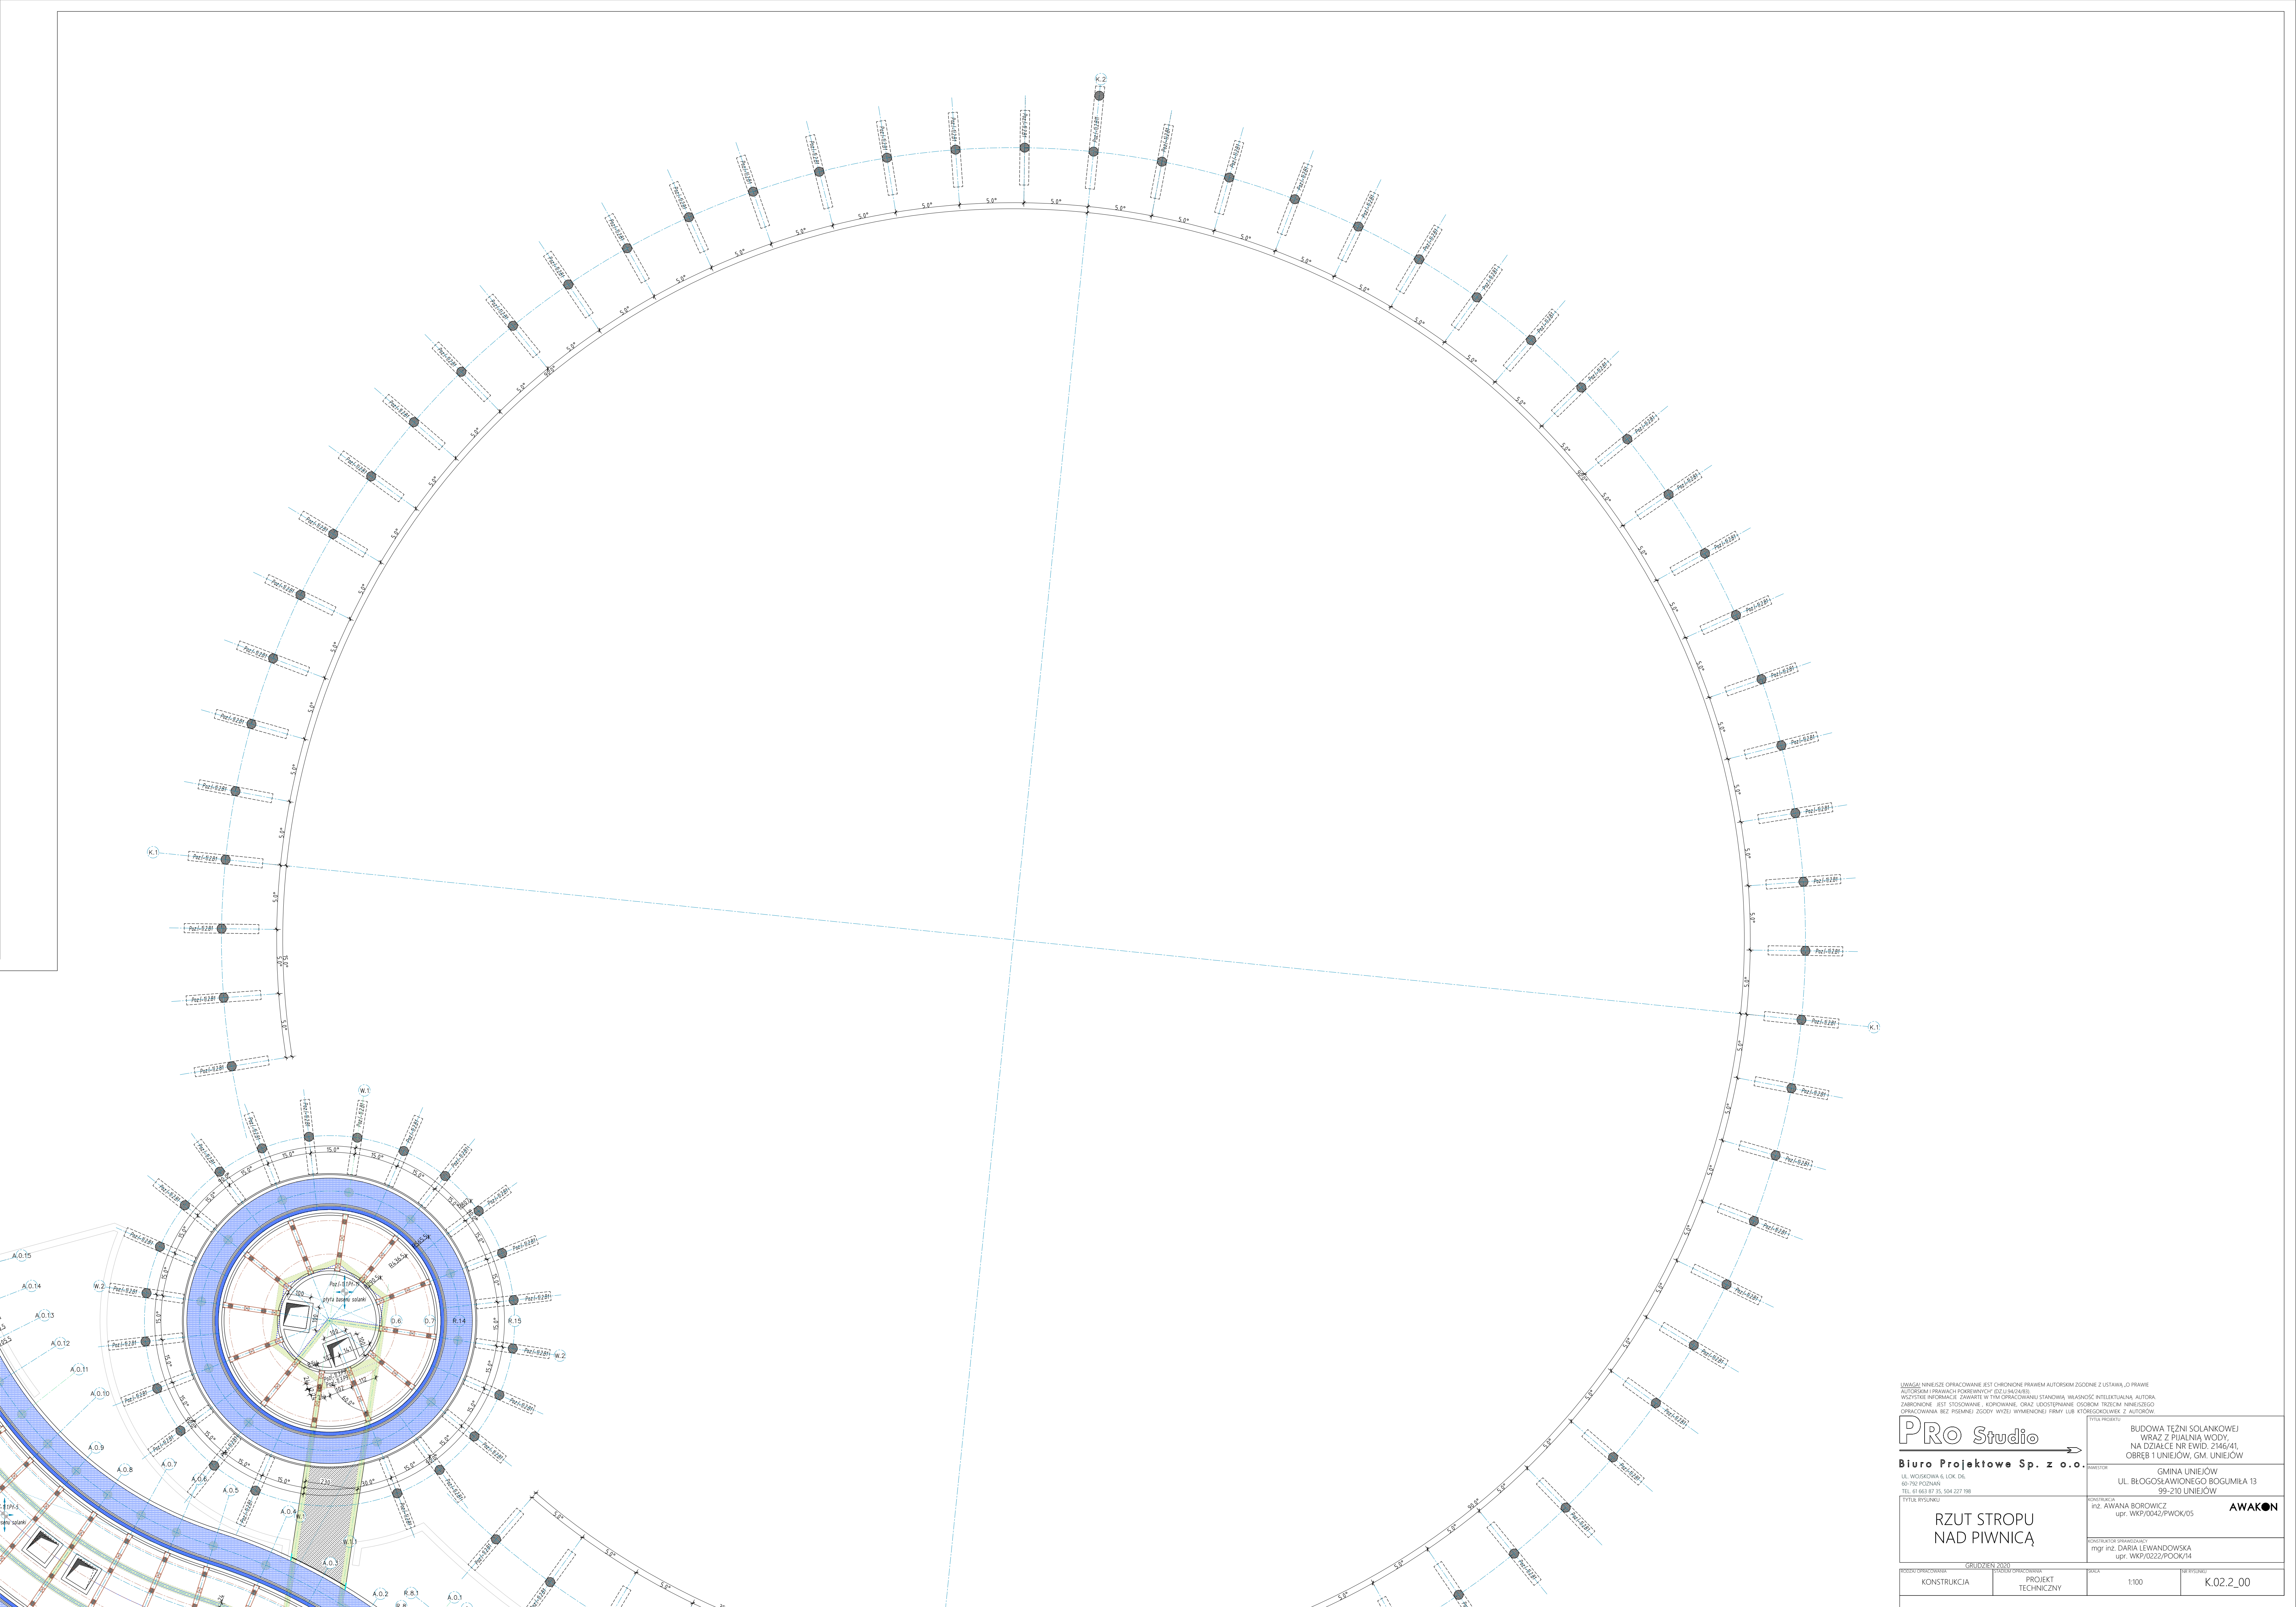

UWAGA! NINIEJSZE OPRACOWANIE JEST CHRONIONE PRAWEM AUTORSKIM ZGODNIE Z USTAWĄ „O PRAWIE AUTORSKIM I PRAWACH POWIĄZANYCH” (DZ.U. 24.04.2018).

Wszystkie informacje zawarte w tym opracowaniu stanowią własność intelektualną autora. Zabronione jest stosowanie, kopiowanie, oraz udostępnianie osobom trzecim niniejszego opracowania bez pisemnej zgody właściciela niniejszej firmy lub wyrażenia zgody z autorem.

PRO Studio

Biurowo Projektowe Sp. z o.o.

UL. WOSKOŚCZA 6, LOK. D6,
60-700 POZNAN
TEL. 61 663 87 35, 504 227 198

**RZUT STROPU
NAD PIWNICĄ**

GRUDZIEŃ 2020

KONSTRUKCJA

INWESTOR

GMINA UNIEJÓW

UL. BŁOGOSŁAWIONEGO BOGUMIŁA 13
99-210 UNIEJÓW

KONSTRUKTOR

mgr inż. AWANA BOROWICZ

upr. WKP/0042/PWOK/05

KONSTRUKTOR SPRAWOZDAWCY

mgr inż. DARIA LEWANDOWSKA

upr. WKP/0022/PCOK/14

AWAKON

TYTUŁ RYSUNKU

**RZUT STROPU
NAD PIWNICĄ**

SKALA

1:100

NR RYSUNKU

K.02.2_00