


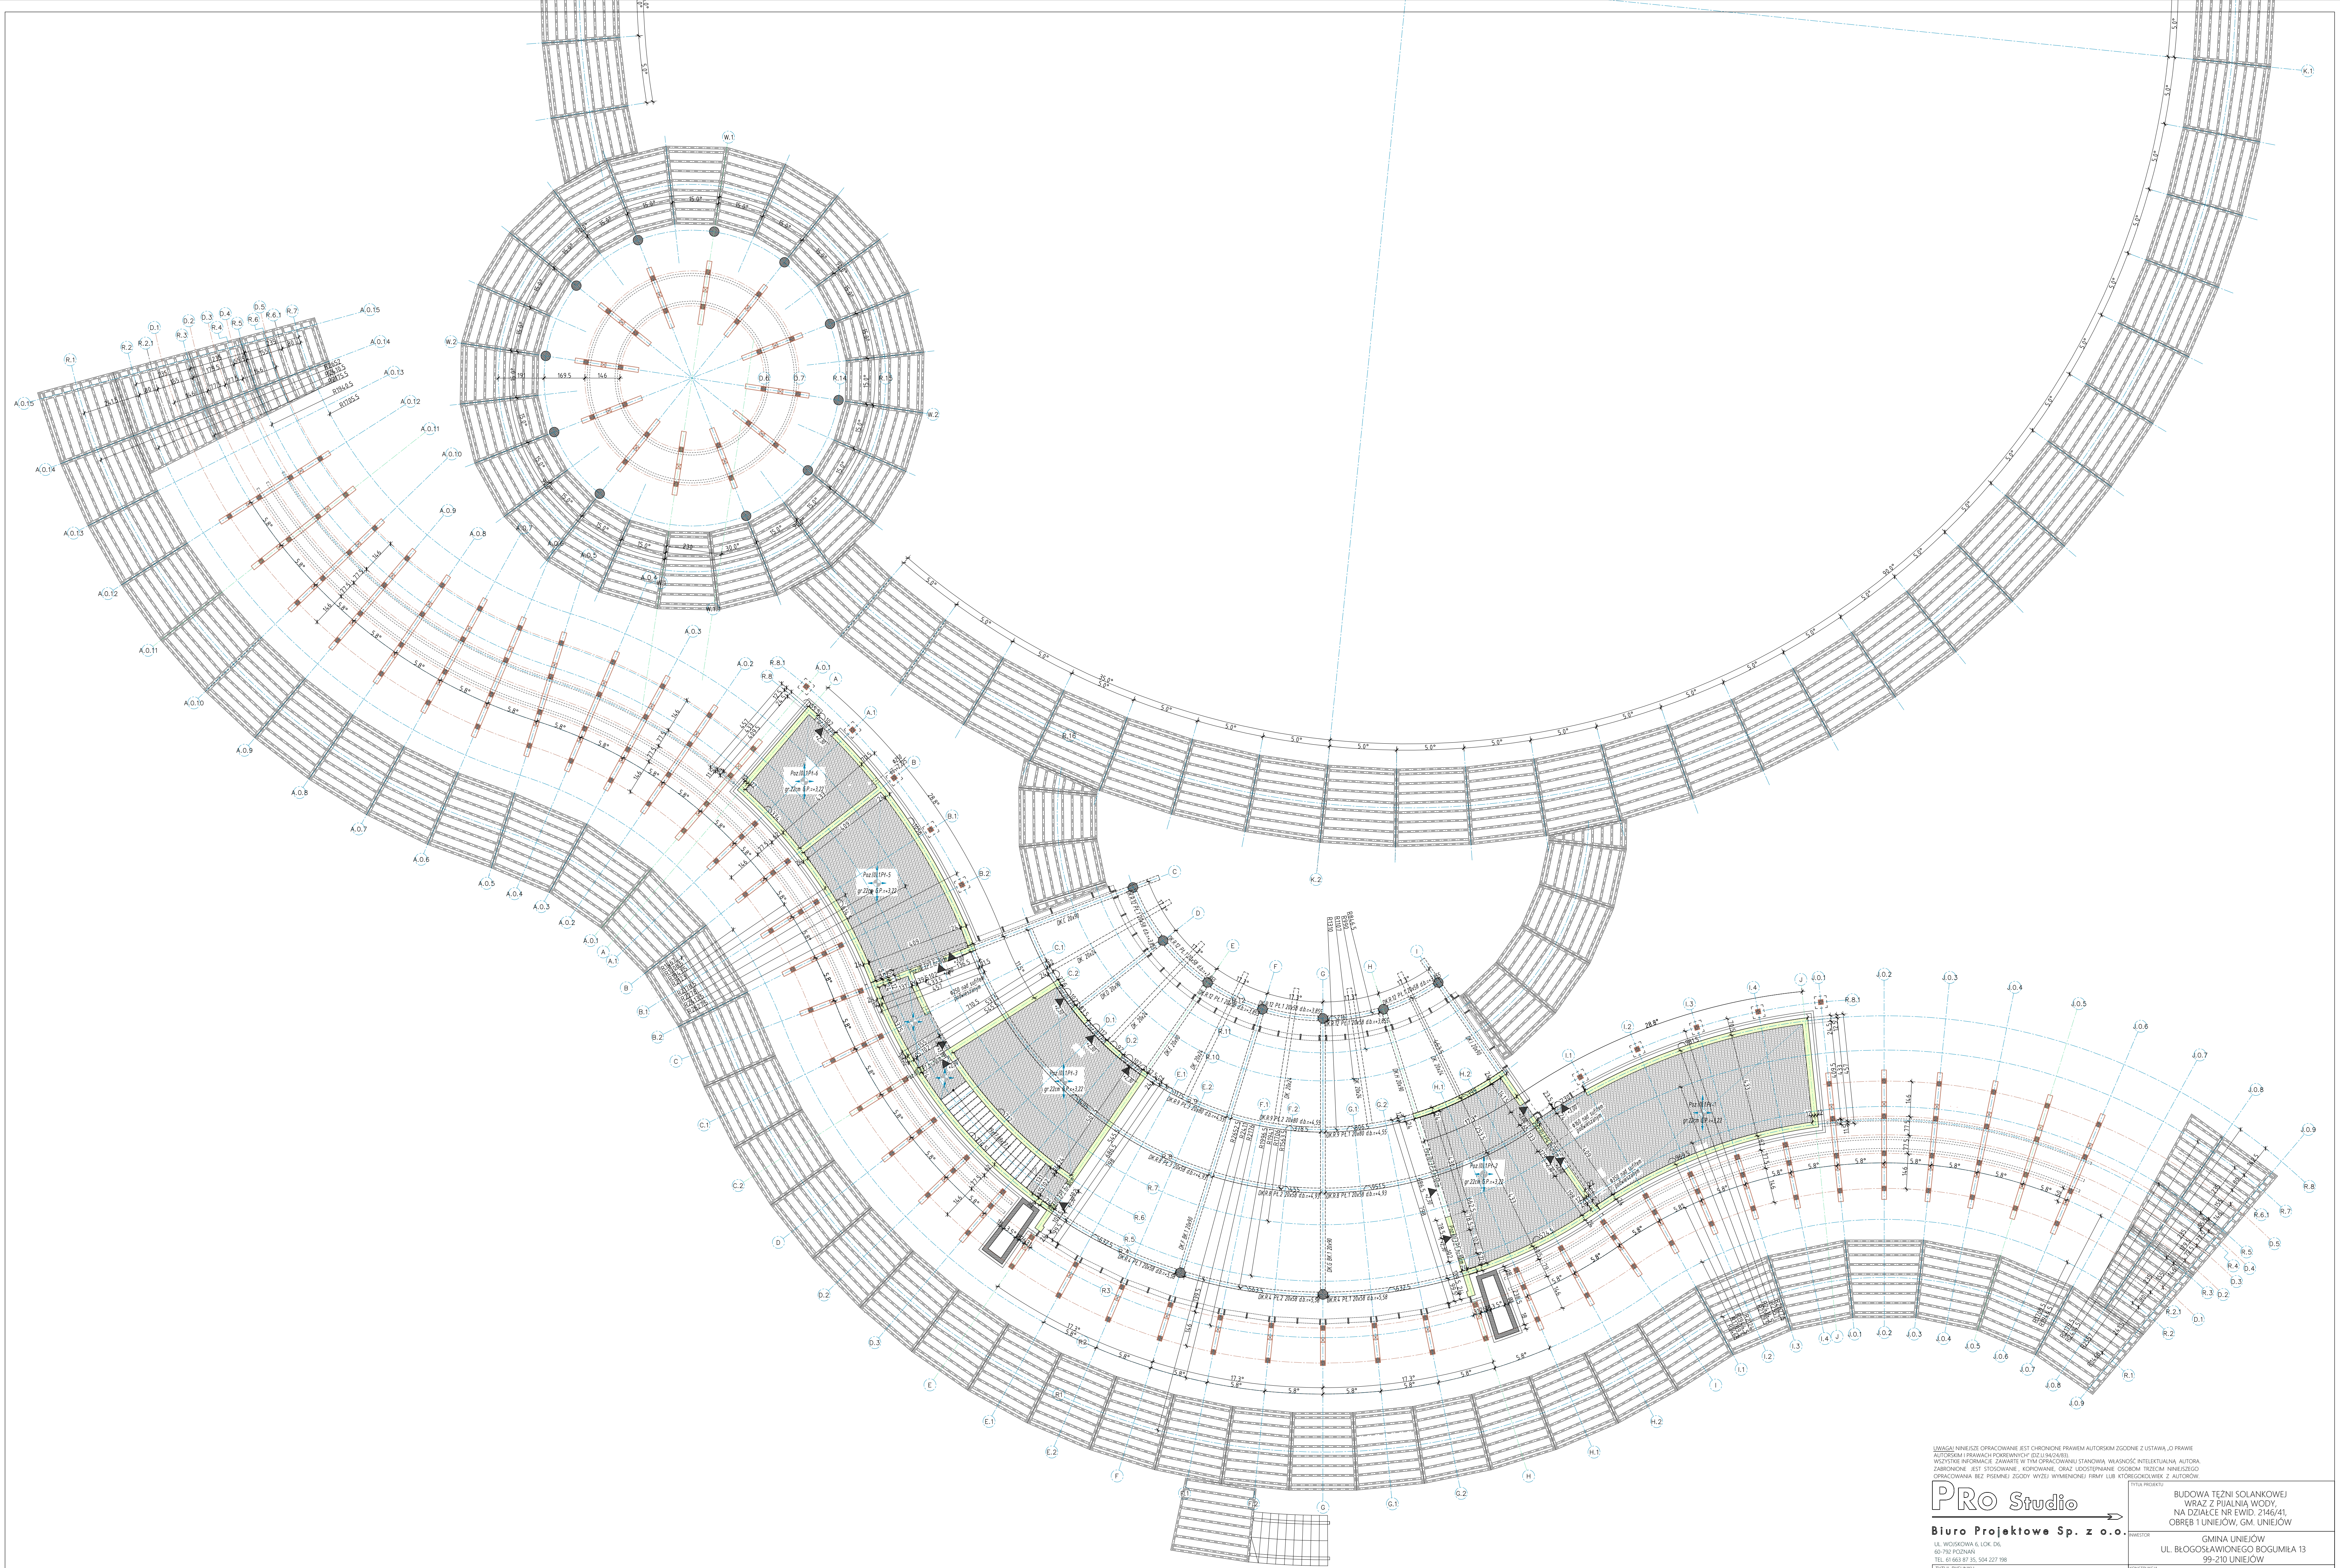

UWAGA! NINIEJSZE OPRACOWANIE JEST CHRONIONE PRAWEM AUTORSKIM ZGODNIE Z USTAWĄ „O PRAWIE AUTORSKIM I PRAWACH POWIĄZANYCH” (DZ.U. 24.04.2003).
Wszystkie informacje zawarte w tym opracowaniu stanowią własność intelektualną autora. Zabronione jest stosowanie, kopiowanie, oraz udostępnianie osobom trzecim niniejszego opracowania bez pisemnej zgody w/wł wyrażonej formą lub w inny sposób przez autora.

PRO Studio
Biuro Projektowe Sp. z o.o.
UL. WOSKOŚNA 6, LOK. D6,
60-700 POZNAN
TEL. 61 663 87 35, 504 227 198

**RZUT STROPU
NAD PARTEREM**

GRUDZIEŃ 2020
KONSTRUKCJA

PROJEKT
TECHNICZNY

SKALA
1:100

NR RYSUNKU
K.03_00

TYTUŁ PROJEKTU
BUDOWA TEŻNI SOLANKOWEJ
WRAZ Z PIJALNIA WODY
NA DZIAŁCE NR EWID. 2146/41,
OBREB 1 UNIEJÓW, GM. UNIEJÓW

INWESTOR
GMINA UNIEJÓW
UL. BŁOGOSŁAWIONEGO BOGUMIŁA 13
99-210 UNIEJÓW

KONSTRUKTOR
inż. AWANA BOROWICZ
upr. WKP/0042/PW00K/05

KONSTRUKTOR STWIERDZĄCY
mgr inż. DARIA LEWANDOWSKA
upr. WKP/0022/POCK/04

AWAKON