


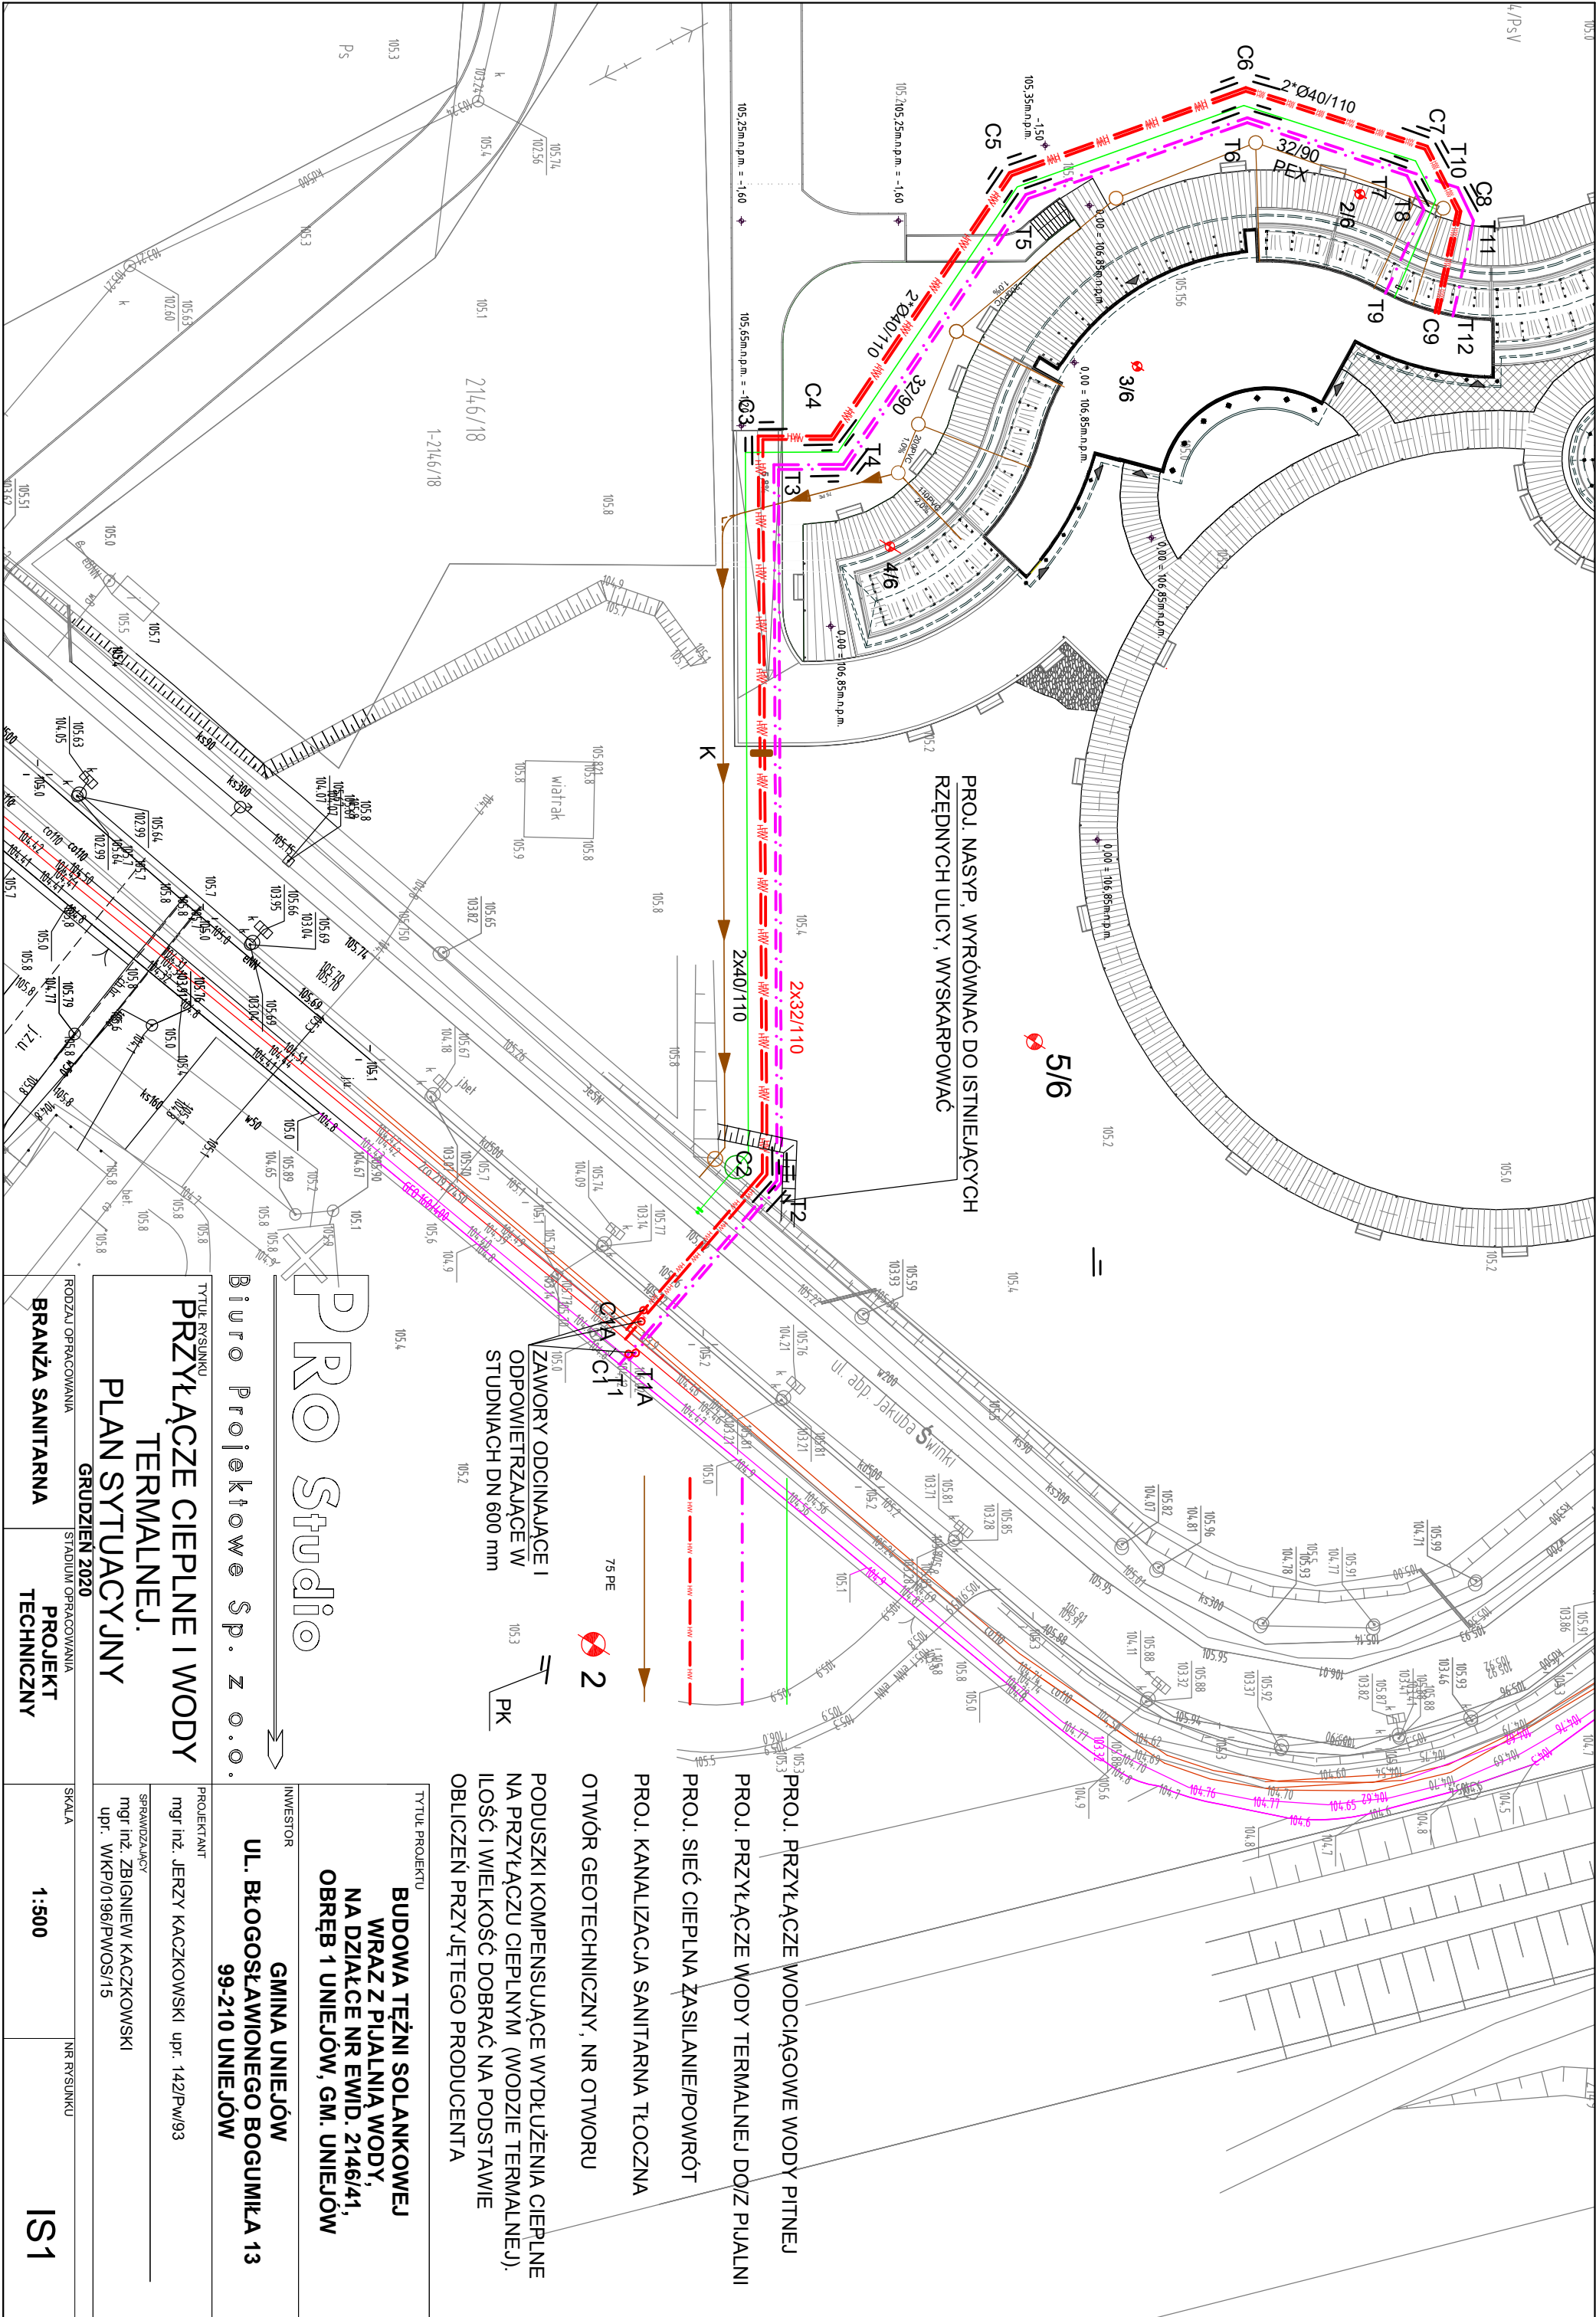

PROJ. NASYP, WYRÓWNAĆ DO ISTNIEJĄCYCH
RZĘDNYCH ULICY, WYSKARPOWAĆ

5/6

PROJ. PRZŁĄCZE WODCIĄGOWE WODY PITNEJ

PROJ. PRZŁĄCZE WODY TERMALNEJ DOZJ PIJALNI

PROJ. SIEĆ CIEPLNA ŻASILANIE/POWRÓT

PROJ. KANALIZACJA SANITARNA TŁOCZNA

OTWÓR GEOTECHNICZNY, NR OTWORU

PODUSZKI KOMPENSUJĄCE WYDŁUŻENIA CIEPLNE
NA PRZŁĄCZU CIEPLNYM (WODZIE TERMALNEJ),
ILOŚĆ I WIELKOŚĆ DOBRAĆ NA PODSTAWIE
OBLICZEŃ PRZYJĘTEGO PRODUCENTA

BUDOWA TĘŻNI SOLANKOWEJ
WRAZ Z PIJALNIĄ WODY,
NA DZIAŁCE NR EWID. 2146/41,
OBRĘB 1 UNIEJÓW, GM. UNIEJÓW

INWESTOR
GMINA UNIEJÓW
UL. BŁOGOSŁAWIONEGO BOGUMIŁA 13
99-210 UNIEJÓW

PROJEKTANT
mgr inż. JERZY KACZKOWSKI upr. 142/Pw/93

SPRAWDZAJĄCY
mgr inż. ZBIGNIEW KACZKOWSKI
upr. WKP/O196/PWOS/I/5

Biuro Projektowe Sp. z o.o.

PRZŁĄCZE CIEPLNE I WODY
TERMALNEJ.

PLAN SYTUACYJNY

BRANŻA SANITARNA

PROJEKT
TECHNICZNY

SKALA

1:500

NR RYSUNKU

IS1