


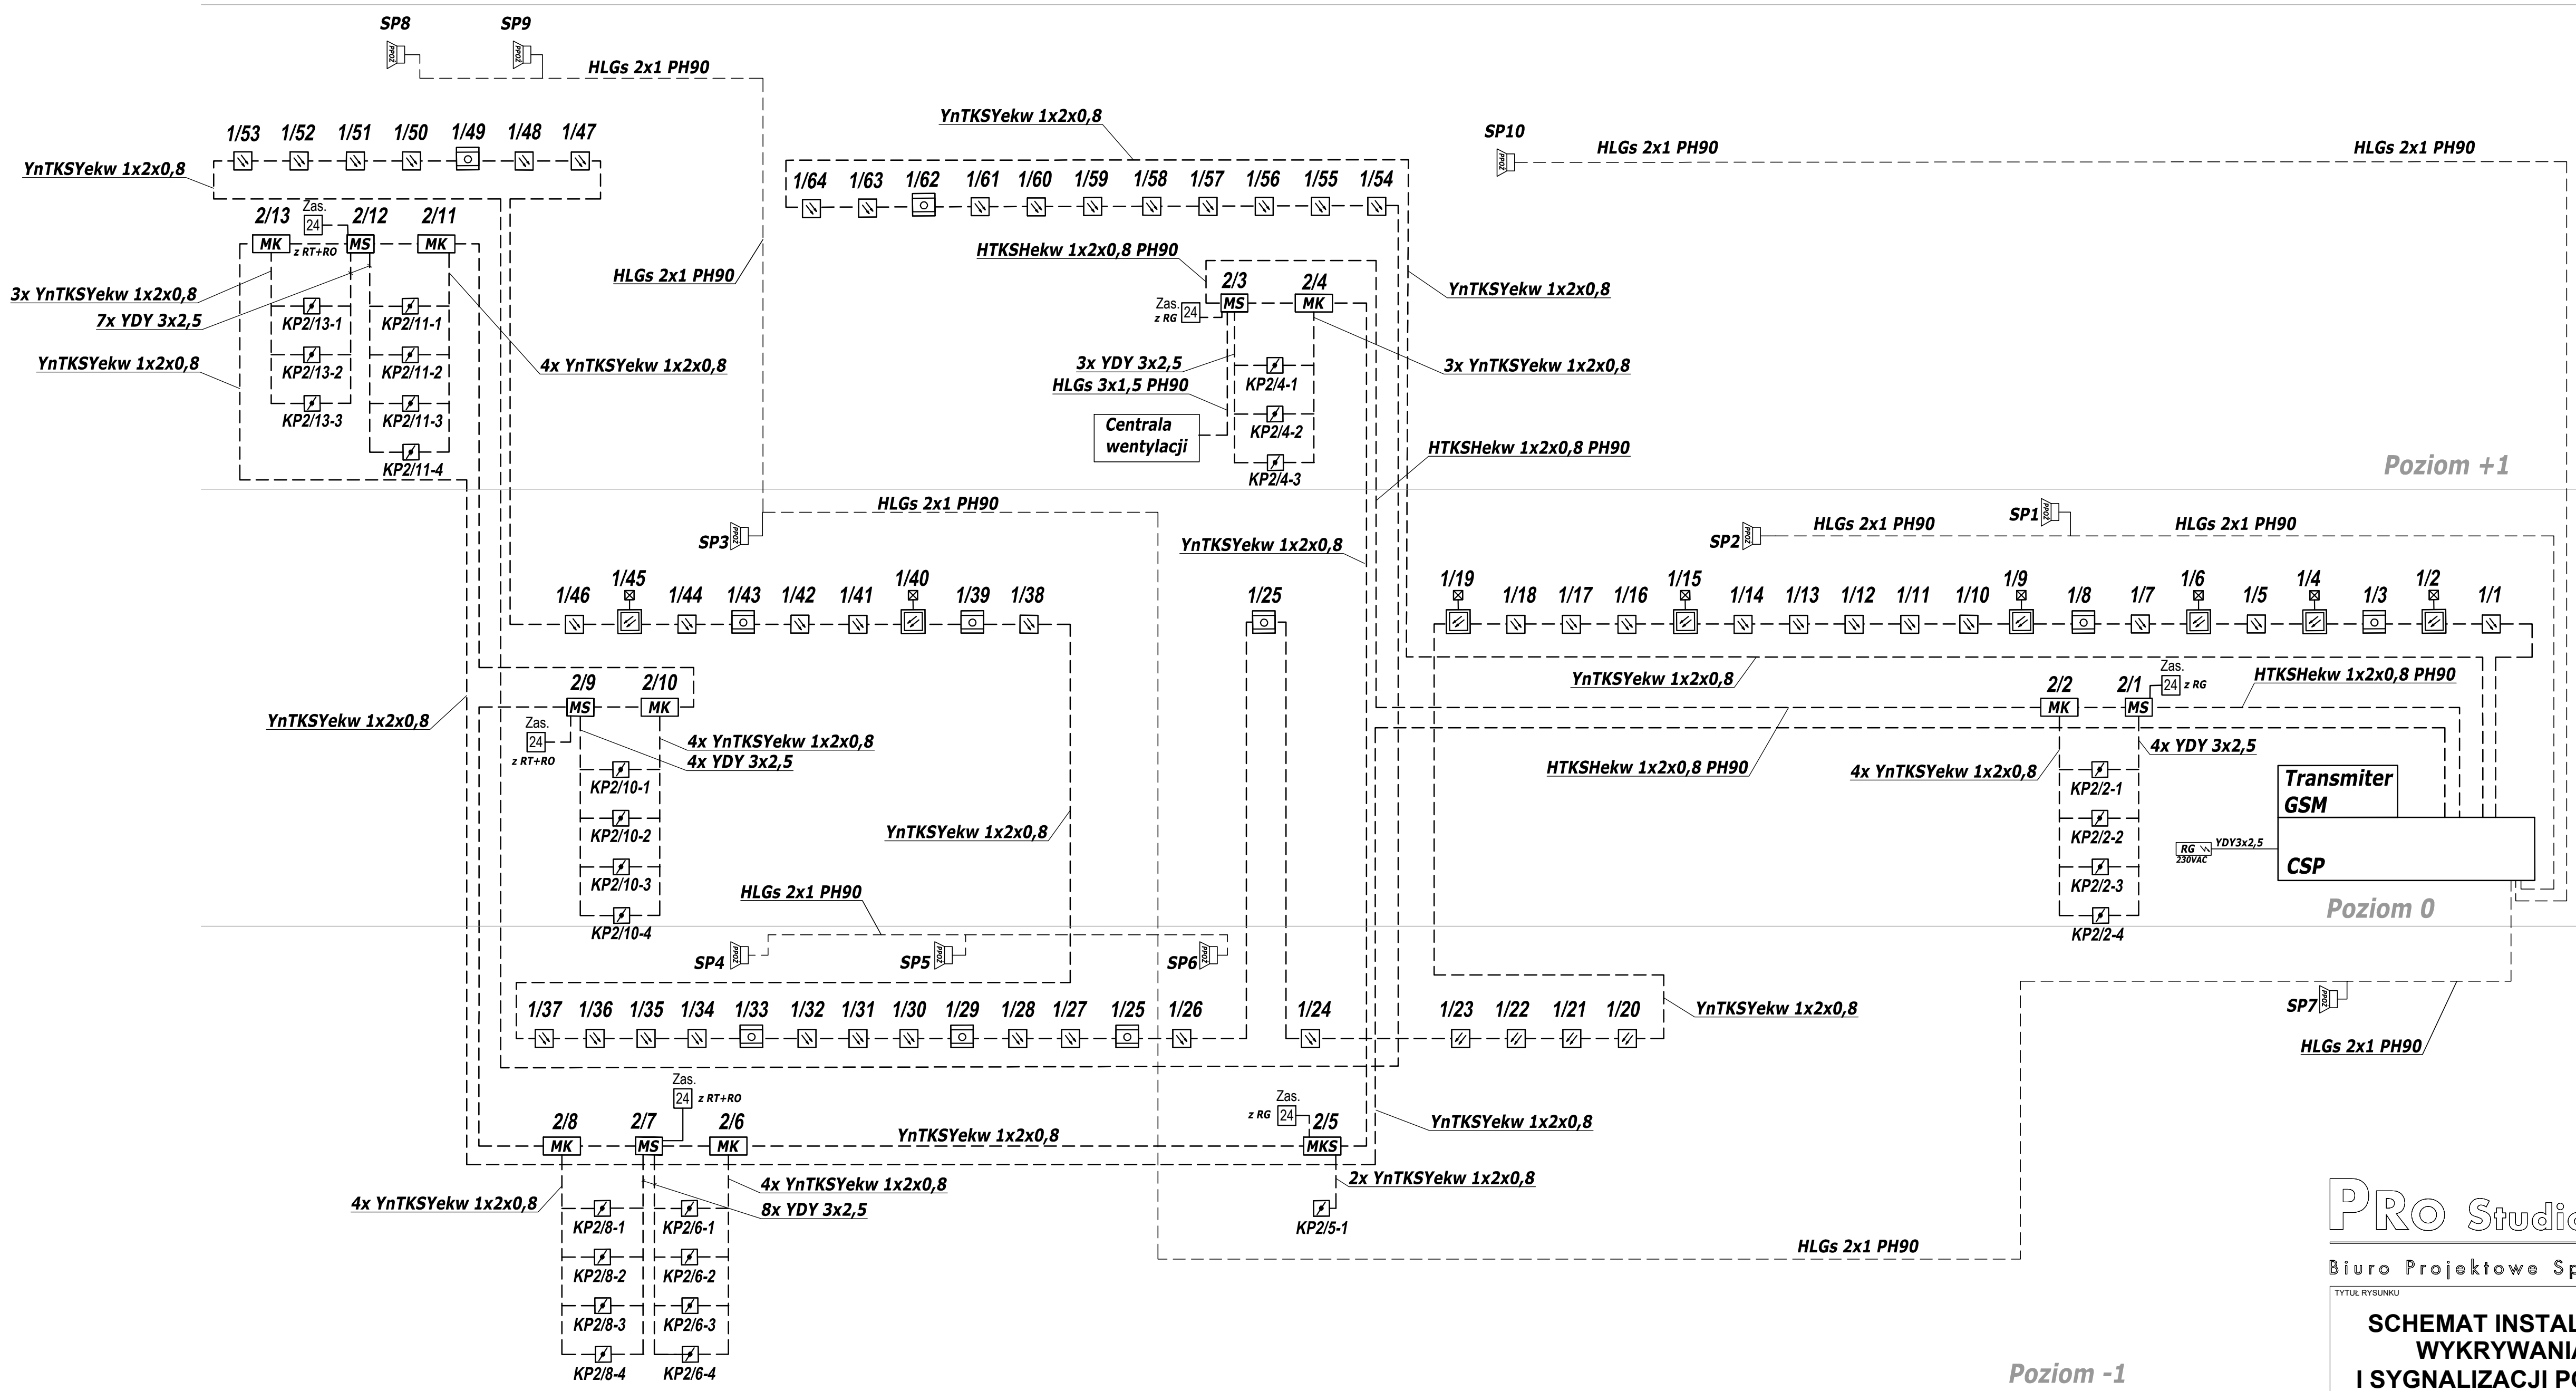

PRO Studio

Biuro Projektowe Sp. z o.o.

SCHEMAT INSTALACJI
WYKRYWANIA
I SYGNALIZACJI POŻARU

GRUDZIEŃ 2020
RODZAJ OPRACOWANIA: TELETECHNIKA
STADIUM OPRACOWANIA: PROJEKT TECHNICZNY
SKALA: -
NR RYSUNKU: TEL/PW/07

TYTUŁ PROJEKTU
BUDOWA TEŻNI SOLANKOWEJ
WRAZ Z PIJALNIĄ WODY,
NA DZIAŁCE NR EWID. 2146/41,
OBRĘB 1 UNIEJÓW, GM. UNIEJÓW
INWESTOR
GMINA UNIEJÓW
UL. BŁOGOSŁAWIONEGO BOGUMIŁA 13
99-210 UNIEJÓW
TELETECHNIKA
mgr inż. Przemysław Iwański
upr. DTT-TU/02234/02/U
mgr inż. Dawid Szlępka
upr. WKP/0184/PWOT/12