


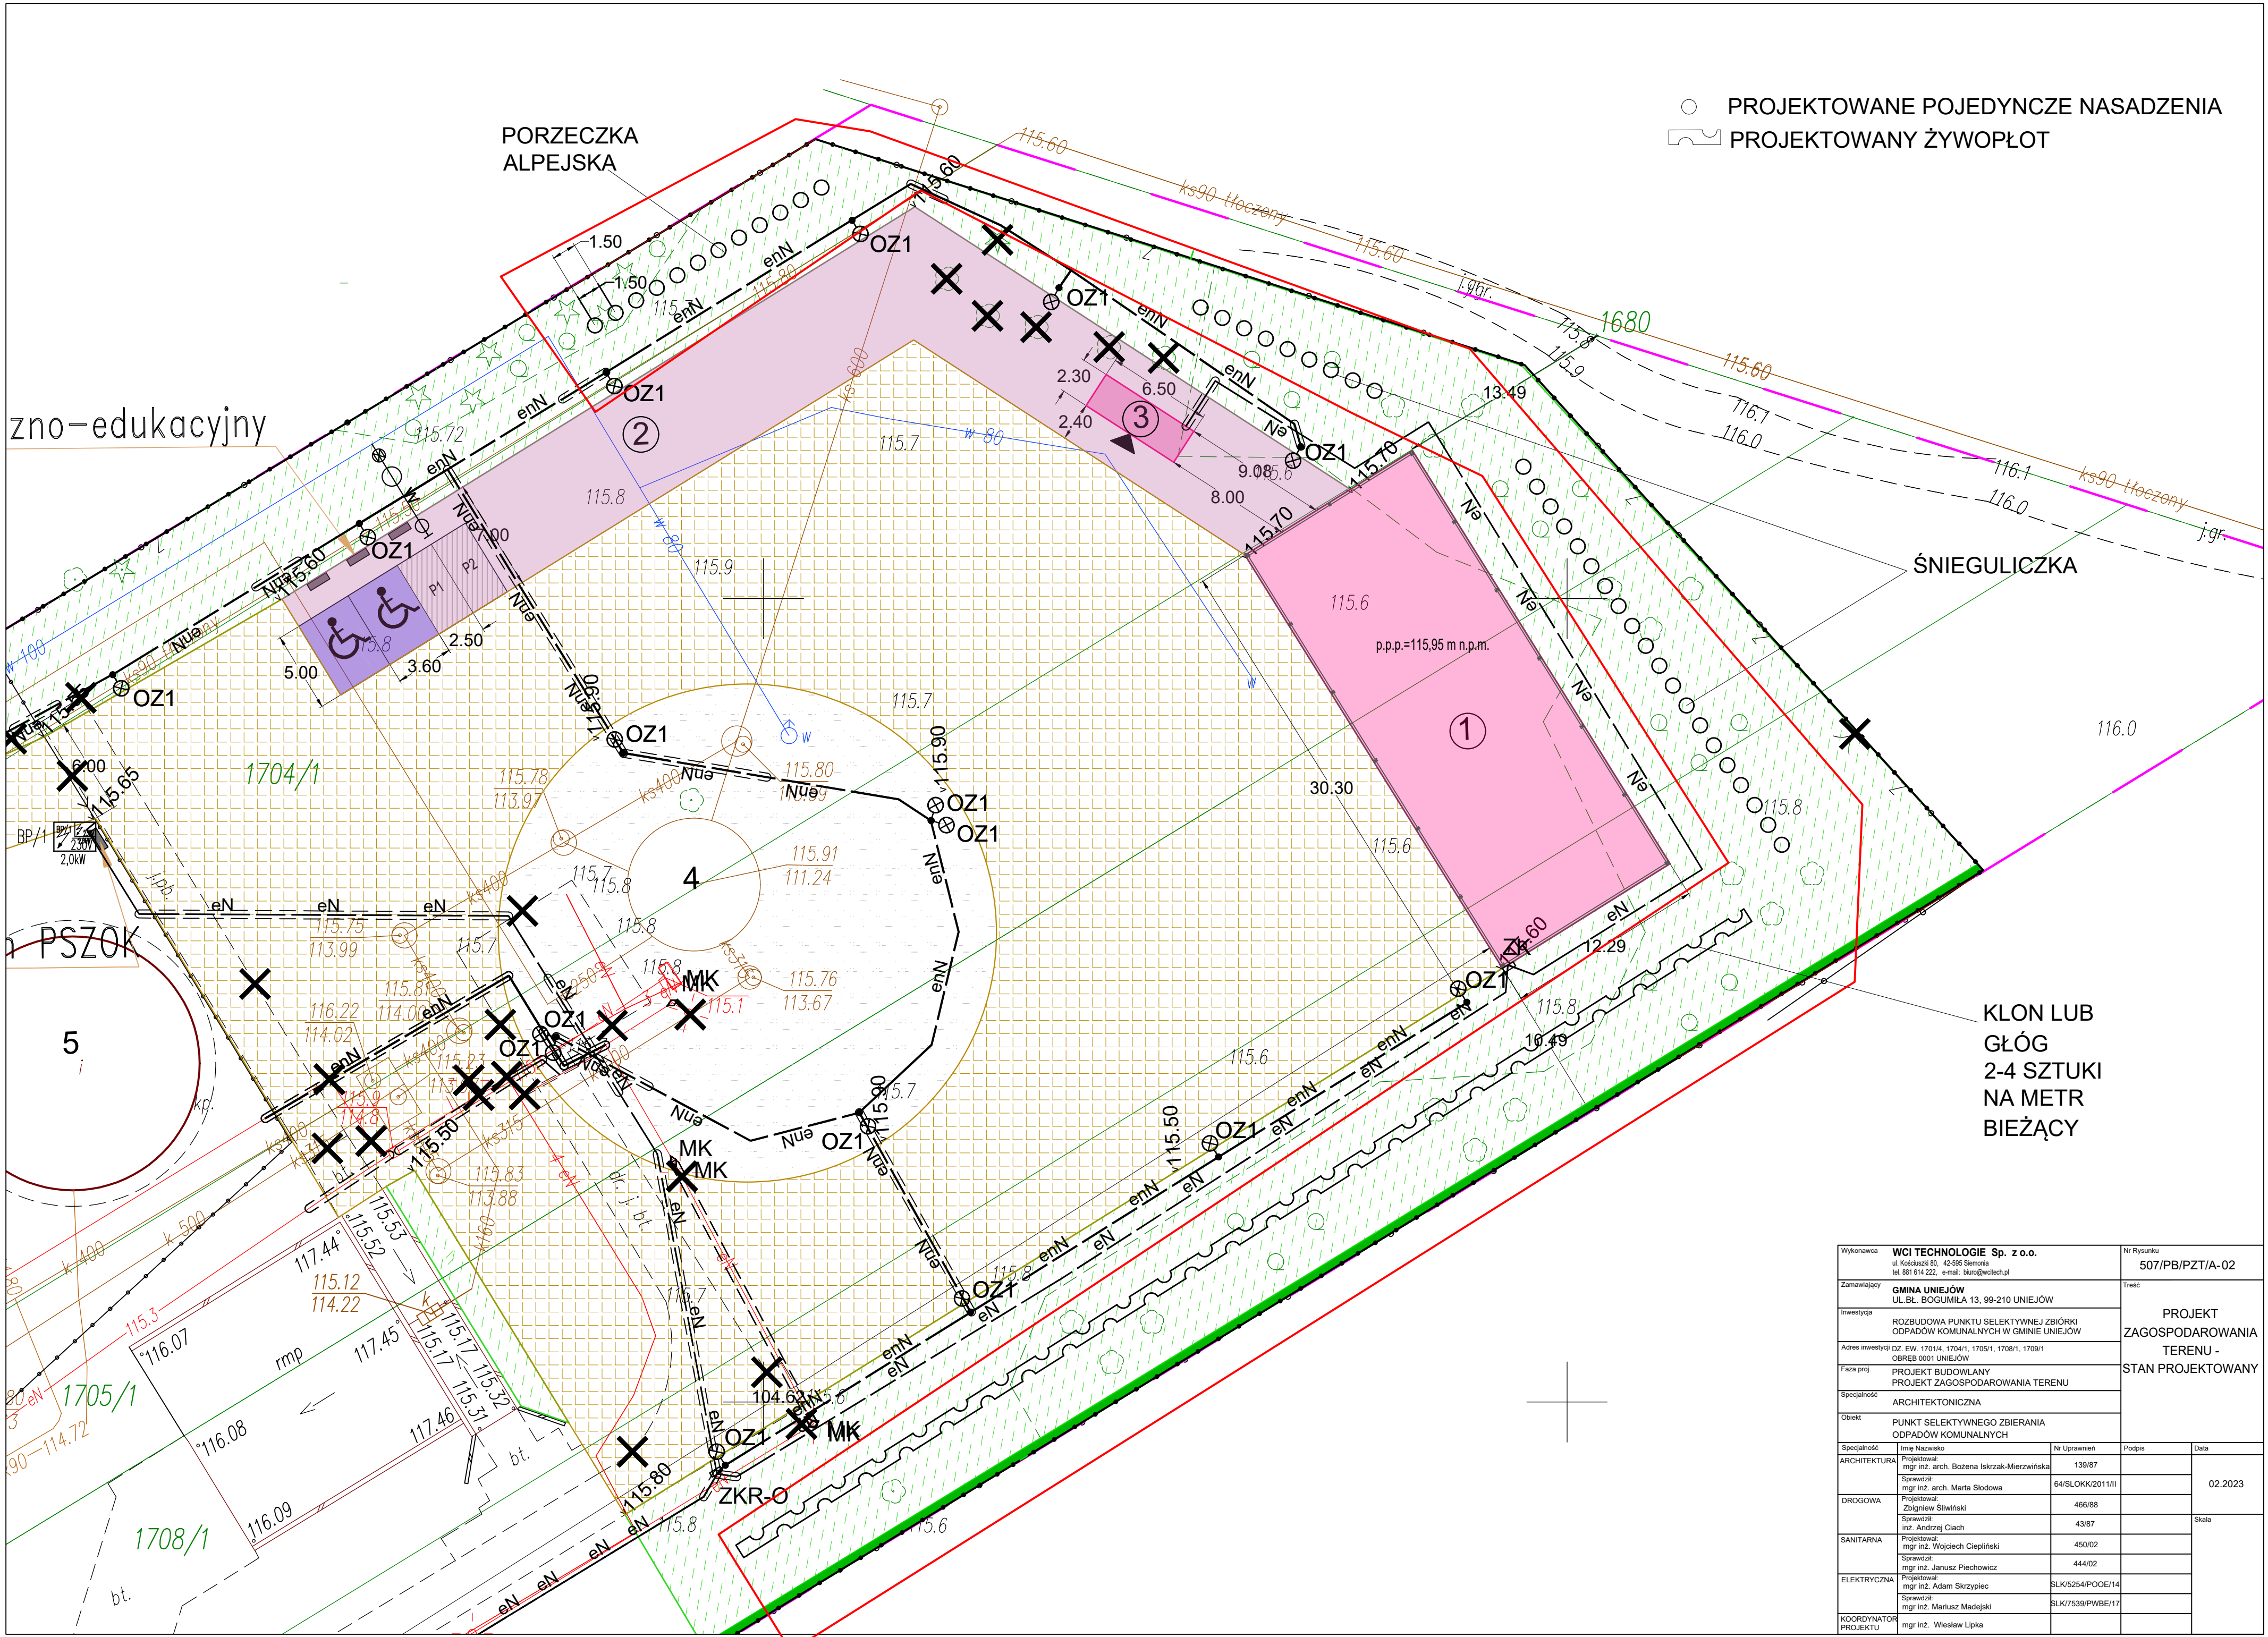

- PROJEKTOWANE POJEDYNCZE NASADZENIA
- ▬ PROJEKTOWANY ŻYWOPŁOT

Wykonawca	WCI TECHNOLOGIE Sp. z o.o. ul. Kościuszki 80, 42-595 Sienonia tel. 881 614 222, e-mail: biuro@wciotech.pl		Nr Rysunku	507/PB/PZT/A-02	
Zamawiający	GMINA UNIEJÓW UL. BŁ. BOGUMIŁA 13, 99-210 UNIEJÓW		Treść	PROJEKT ZAGOSPODAROWANIA TERENU - STAN PROJEKTOWANY	
Inwestycja	ROZBUDOWA PUNKTU SELEKTYWNEJ ZBIÓRKI ODPADÓW KOMUNALNYCH W GMINIE UNIEJÓW				
Adres inwestycji	DZ. EW. 1701/4, 1704/1, 1705/1, 1708/1, 1709/1 OBRĘB 0001 UNIEJÓW				
Faza proj.	PROJEKT BUDOWLANY PROJEKT ZAGOSPODAROWANIA TERENU				
Specjalność	ARCHITEKTONICZNA				
Obiekt	PUNKT SELEKTYWNEGO ZBIERANIA ODPADÓW KOMUNALNYCH				
Specjalność	Imię Nazwisko	Nr Uprawnień	Podpis	Data	
ARCHITEKTURA	Projektował: mgr inż. arch. Bożena Iskrzak-Mierzińska	139/87		02.2023	
	Sprawił: mgr inż. arch. Marta Słodowa	64/SLOKK/2011/III			
DROGOWA	Projektował: Zbigniew Śliwiński	466/88		Skala	
	Sprawił: inż. Andrzej Ciach	43/87			
SANITARNIA	Projektował: mgr inż. Wojciech Ciepliński	450/02			
	Sprawił: mgr inż. Janusz Piechowicz	444/02			
ELEKTRYCZNA	Projektował: mgr inż. Adam Skrzypiec	SLK/5254/POOE/14			
	Sprawił: mgr inż. Mariusz Madejski	SLK/7539/PWBE/17			
KOORDYNATOR PROJEKTU	mgr inż. Wiesław Lipka				