


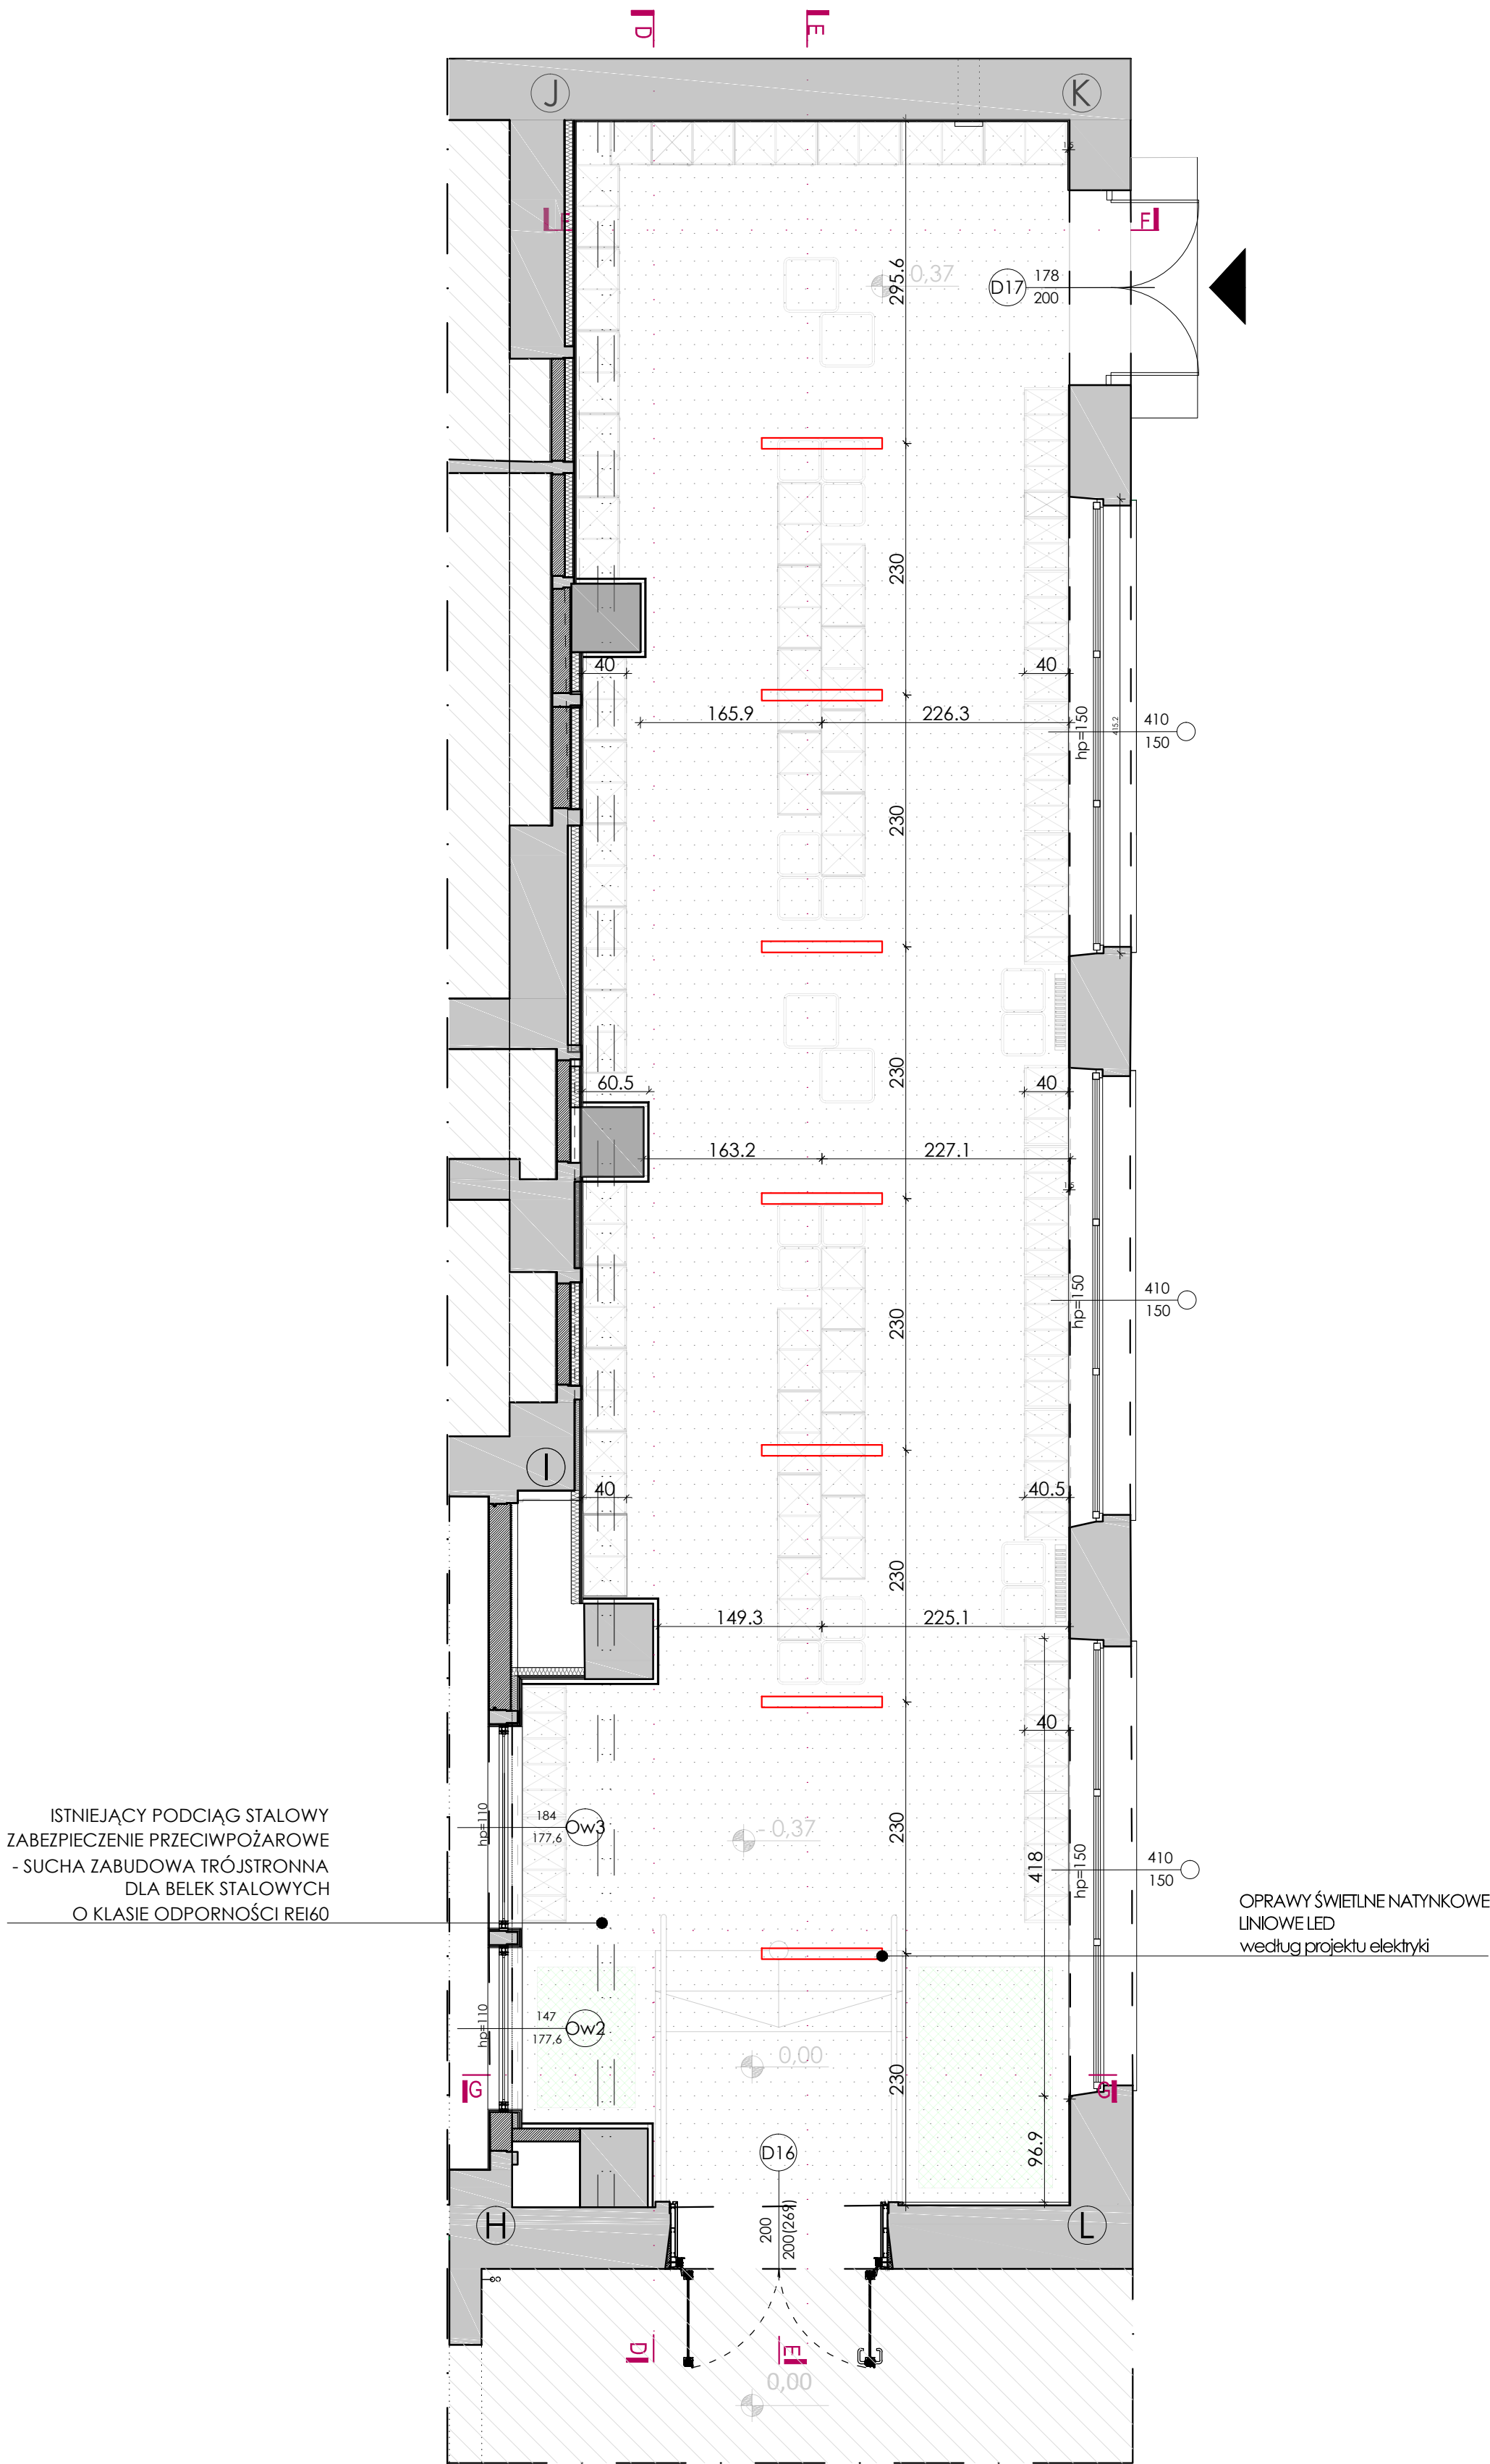

WARSTWYSUFITOWE

- S-1**  
sufit podwieszany w technologii g-k  
- istniejący strop  
- wełna mineralna o gęstości 35kg/m<sup>3</sup>  
- hydroizolacja x2  
- płyta g-k na stelażu 70mm  
podwójne opłytywanie  
- gładź gipsowa, malowana farbą  
kolor wg specyfikacji

- strefy poza zakresem opracowania
- istniejąca zabudowa
- projektowana zabudowa
- sufit podwieszany w technologii g-k
- projektowane oprawy świetlne nasufitowe liniowe

UWAGI

Nie domniać wymiarów z rysunku. Wymiary sprawdzać w naturze. Należy czytać w połączeniu z innymi rysunkami architektonicznymi i branżowymi. Architekt winien być powiadamiany o wszelkich niezgodnościach. Prawa autorskie do powyższego rysunku zastrzeżone są przez Projektanta.

- PROJEKT NALEŻY ZREALIZOWAĆ ZGODNIE ZE SZUKĄ BUDOWLANĄ, W PRZYPADKU ROZBIŻNOŚCI WYMIAROWYCH I TECHNOLOGICZNYCH MIĘDZY PROJEKTAMI BRANŻOWYMI, SKONSULTOWAĆ SIĘ Z G.P.
- PROJEKT ARCHITEKTONICZNY JEST PROJEKTEM NADRZEDNYM. WSZYSTKIE ROZBIŻNOŚCI Z PROJEKTAMI BRANŻOWYMI SKONSULTOWAĆ Z PROJEKTEM GENERALNYM.
- WSZYSTKIE ZMIANY KONSULTOWAĆ Z PROJEKTEM.
- DRZWI - NA RYSUNKACH OPISANO WYMIARY W ŚWIELE OŚCIEŻNIC.
- PRZED PRZYSTĄPIENIEM DO ROBÓT SPRAWDZIĆ WYMIARY W NATURZE.
- RZĘDNE BEZWZGLĘDNE SPRAWDZIĆ NA BUDOWIE.
- WSZELKIE ELEMENTY RUCHOME, ELEMENTY WYPOSAŻENIA, W SZCZEGÓLNOŚCI ELEMENTY RUCHOME, ELEMENTY WYPOSAŻENIA STOLARKI OKIENNEJ I DRZWIOWEJ, SZKLE, FASADY I OKŁADZINY, BALUSTADY, PORĘCZY I POCHWYTÓW, ODBOJNIKÓW WEWNĘTRZNYCH I INNYCH NALEŻY ZAMAWIAĆ I WYKONYWAĆ / MONTOWAĆ NA PODSTAWIE ZWERYKOWANYCH OMIARÓW RZECZYWISTYCH, WYKONYWANYCH NA OBIEKCIE

WSZYSTKIE ROZWIĄZANIA KOLORYSTYCZNO-MATERIALOWE ORAZ WYPOSAŻENIA WNIETRZ UZGODNIĆ Z PROJEKTEM. WSZYSTKIE ZASTOSOWANE MATERIAŁY BUDOWLANE MUSZĄ POSIADAĆ WYMAGANE PRAWEM ATYSTY I SPŁNIAĆ NORMY.

MODERNIZACJA POMIESZCZEŃ, CZĘŚCI ZEWNĘTRZNEJ I OTOCZENIA SZKOŁY PODSTAWOWEJ W UNIEJOWIE

KOŚCIELNICKA 26/28, 99-210 UNIEJÓW

|   |        |                    |
|---|--------|--------------------|
| PROJEKT REMONTU SZATNI                                                                                     | 1 : 50 | data<br>11.05.2020 |
| Branża:<br>ARCHITEKTURA                                                                                    |        |                    |
| Treść rys.:<br>RZUT POSADZKI                                                                               |        |                    |
| Autorzy:<br>mgr inż. arch. Katarzyna Kopeć<br>mgr inż. arch. Mikołaj Milczarek<br>mgr inż. arch. Paweł Lis |        | Nr rysunku<br>A_05 |